

PLANTA BAIXA CASA N°1

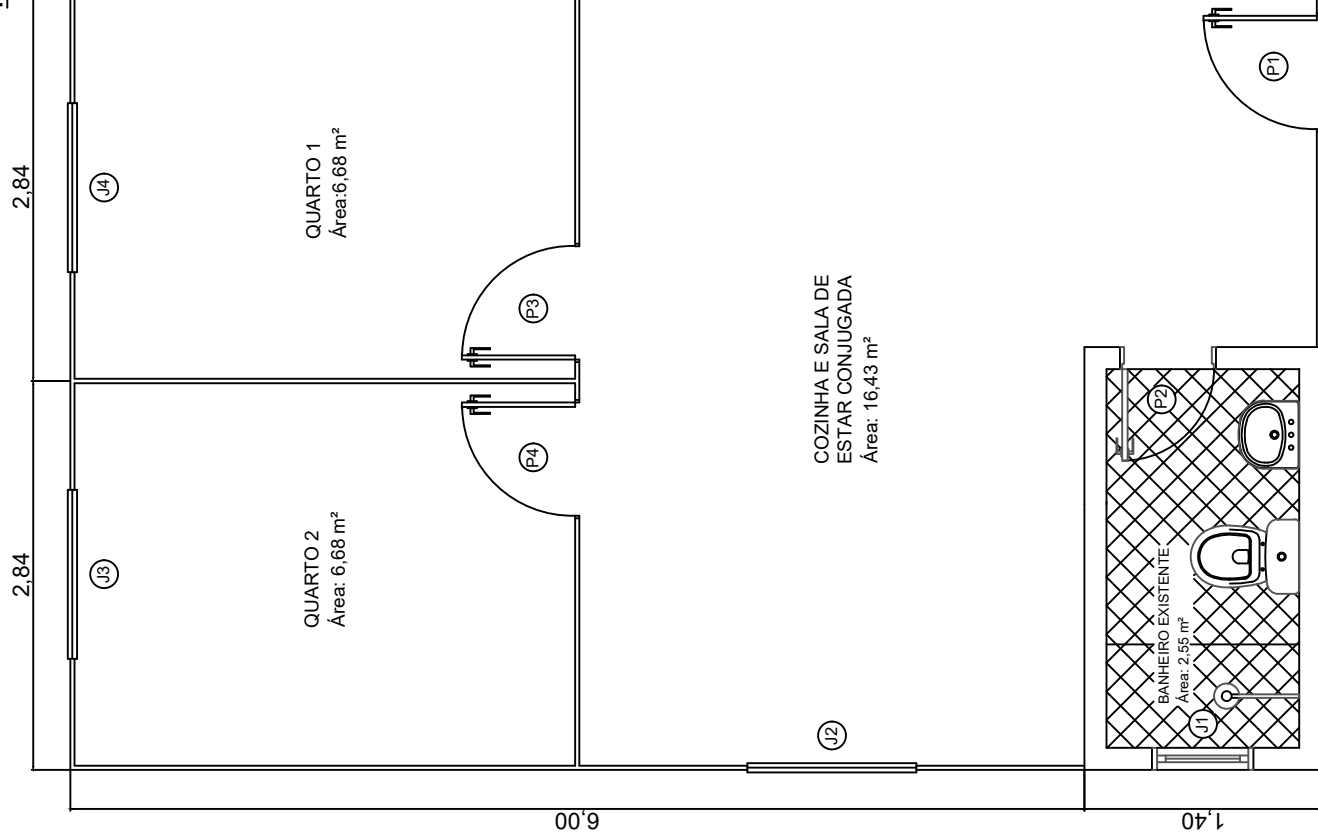


TABELA DE ESQUADRIAS

CÓDIGO	TIPO	LARGURA	ALTURA
P1	PORTA SIMPLES DE ABRIR	70 cm	2,10 m
P2	PORTA SIMPLES DE ABRIR	70 cm	2,10 m
P3	PORTA SIMPLES DE ABRIR	70 cm	2,10 m
P4	PORTA SIMPLES DE ABRIR	70 cm	2,10 m
J1	JANELA BASCULANTE	60 cm	40 cm
J2	JANELA SIMPLES DE CORRER	1,00 m	1,00 m
J3	JANELA SIMPLES DE CORRER	1,00 m	1,00 m
J4	JANELA SIMPLES DE CORRER	1,00 m	1,00 m

PREFEITO MUNICIPAL

ENGENHEIRO RESPONSÁVEL

PROJETO PREFEITURA MUNICIPAL DE PAINEL-SC

Obra: CONSTRUÇÃO DE CASA

Endereço da obra: RUA MAIOR JOSÉ SERAFIM

Nome tipo: PAINEL Estado: SANTA CATARINA País: BRASIL

Data: AGOSTO DE 2021 Escala: 1:50

Projeto: ANTONIO MARCOS C. FLORES

Engenheiro Responsável: NIVALDO BROERING A. ALVES

Projeto: EDUARDA TONET ROSA

