

PLANTA BAIXA CASA N°3

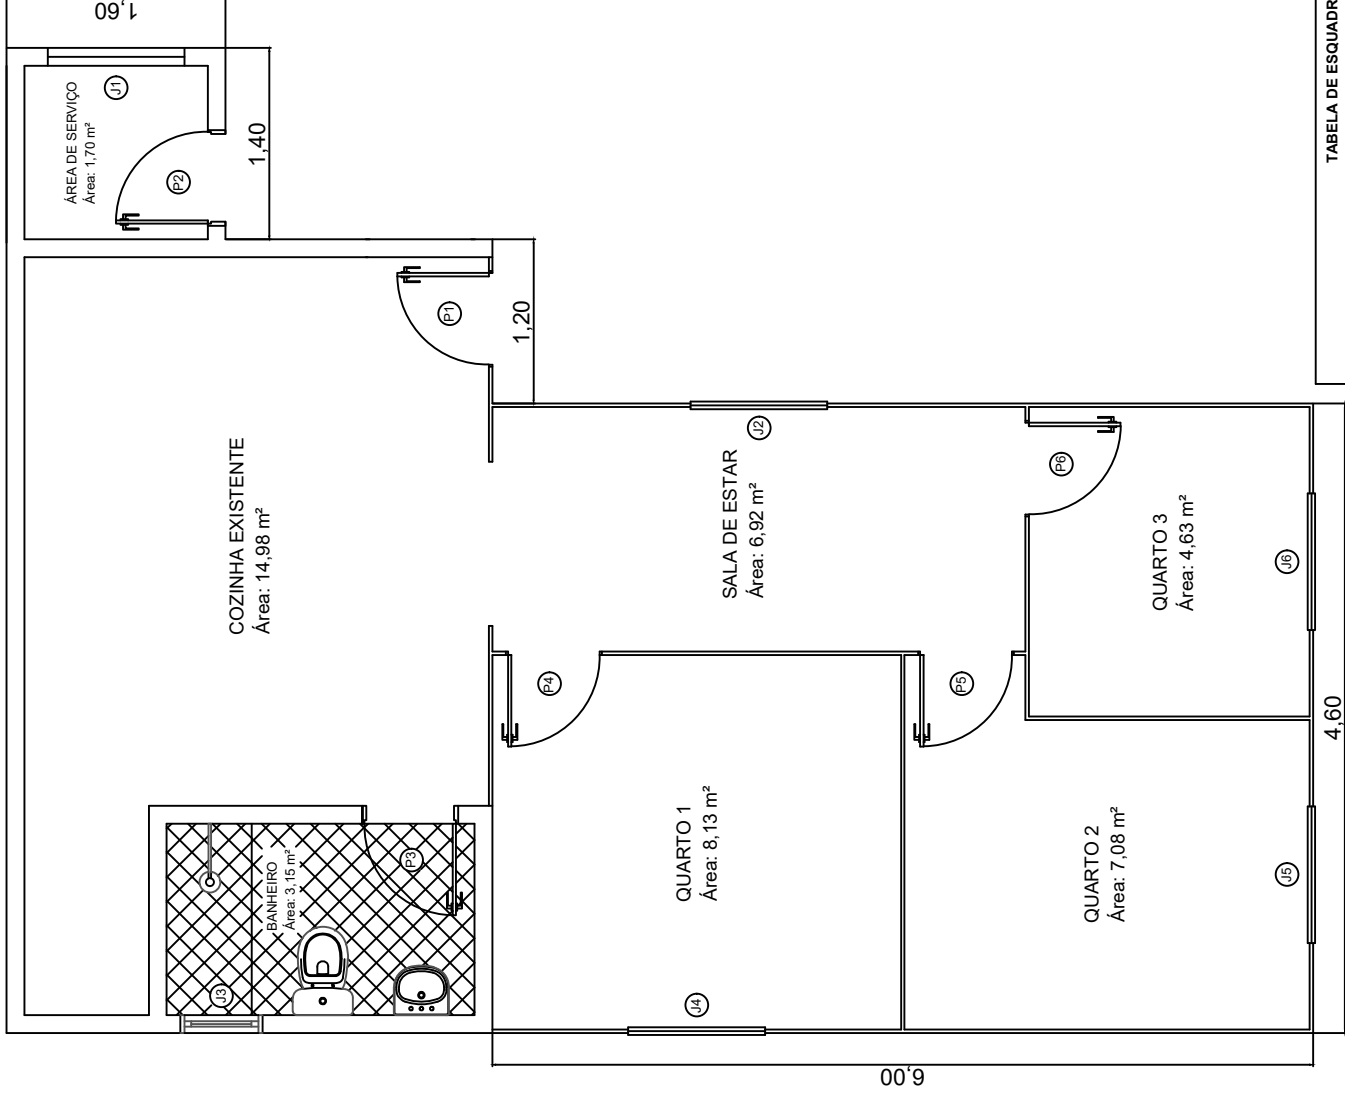


TABELA DE ESQUADRIAS

CÓDIGO	TIPO	LARGURA	ALTURA
P1	PORTA SIMPLES DE ABRIR	80 cm	2,10 m
P2	PORTA SIMPLES DE ABRIR	70 cm	2,10 m
P3	PORTA SIMPLES DE ABRIR	70 cm	2,10 m
P4	PORTA SIMPLES DE ABRIR	70 cm	2,10 m
P5	PORTA SIMPLES DE ABRIR	70 cm	2,10 m
P6	PORTA SIMPLES DE ABRIR	70 cm	2,10 m
J1	JANELA SIMPLES DE CORRER	1,00 m	1,00 m
J2	JANELA SIMPLES DE CORRER	1,00 m	1,00 m
J3	JANELA BASCULANTE	60 cm	40 cm
J4	JANELA SIMPLES DE CORRER	1,00 m	1,00 m
J5	JANELA SIMPLES DE CORRER	1,00 m	1,00 m
J6	JANELA SIMPLES DE CORRER	1,00 m	1,00 m

PREFEITO MUNICIPAL

ENGENHEIRO RESPONSÁVEL

PROJETO PREFEITURA MUNICIPAL DE PAINEIS
CONSTRUÇÃO DE CASA

Endereço da obra: RUA OTACÍLIO AMARANTE

Município: PAINEIS Estado: SANTA CATARINA País: BRASIL

Data: 08/08/2021 Escala: 1:50

Projeto de Engenharia: ANTONIO MARCOS C. FLORES
 Representação Responsável: SIVALDO BROERING A. ALVES
 Engenheiro Responsável: EDUARDA TONET ROSA

