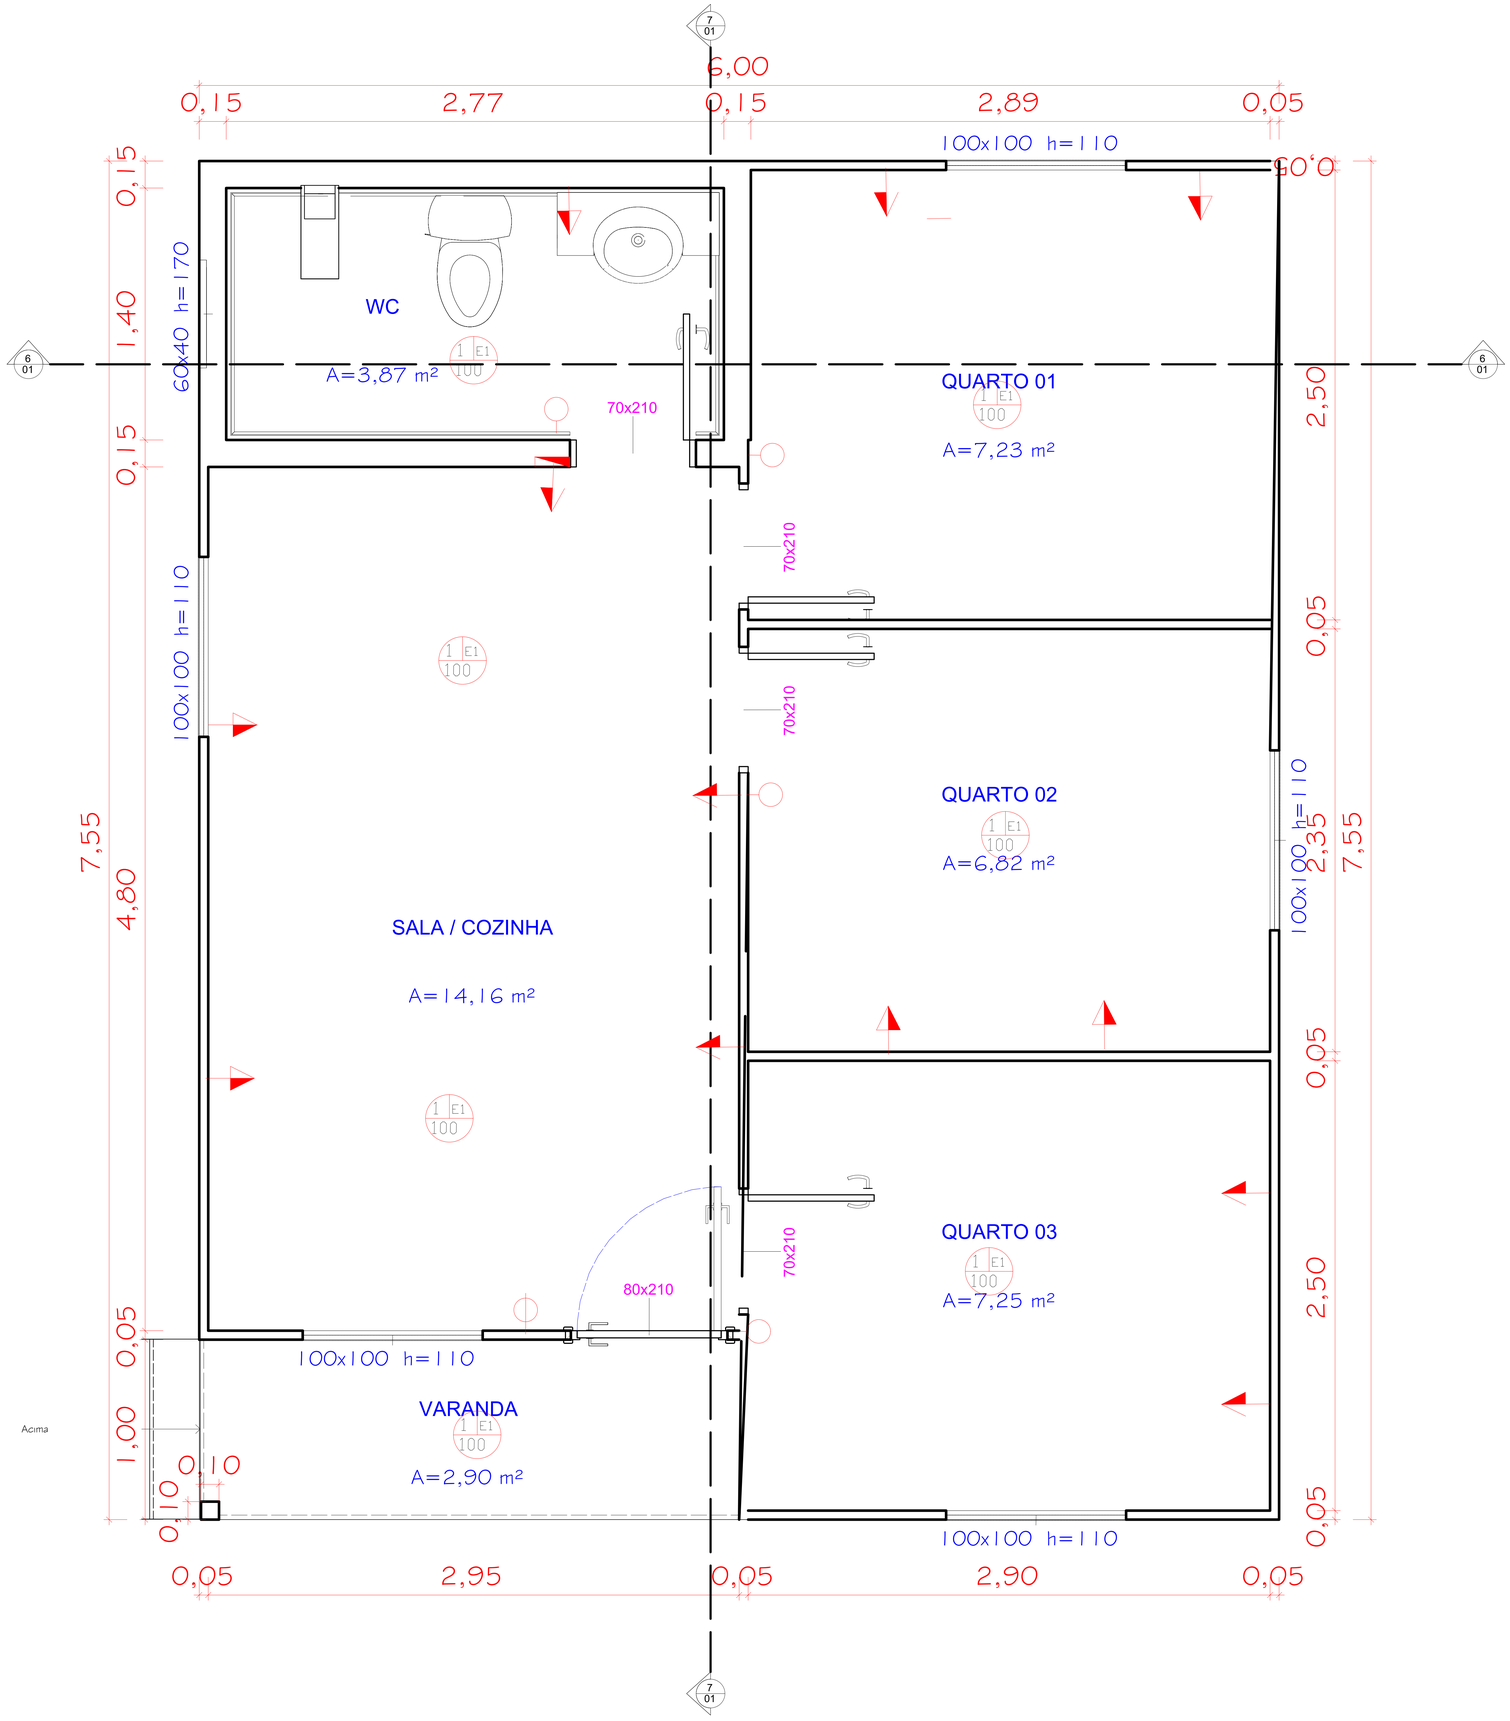
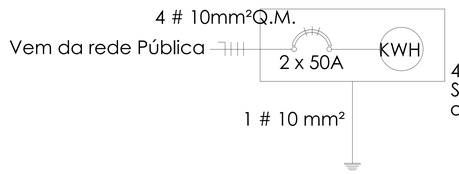


LEGENDA

- (h=000) -ALTURA EPECIFICA
- -ARANDELA
- -PONTO DE ILUMINAÇÃO
- -QUADRO DE DISTRIBUIÇÃO ENERGIA
- -QUADRO DE DISTRIBUIÇÃO TELEFONE - INTERNET - TV A CABO
- -INTERFONE
- -ANTENA
- -TOMADA MÉDIA
- -TOMADA BAIXA
- -TOMADA NO PISO
- -TELEFONE
- -INTERRUPTOR SIMPLES
- -INTERRUPTOR DUPLO
- -INTERRUPTOR TRIPLO
- -INTERRUPTOR PARALELO
- -SENSOR DE MOVIMENTO
- -FOTO CÉLULA
- -AR CONDICIONADO



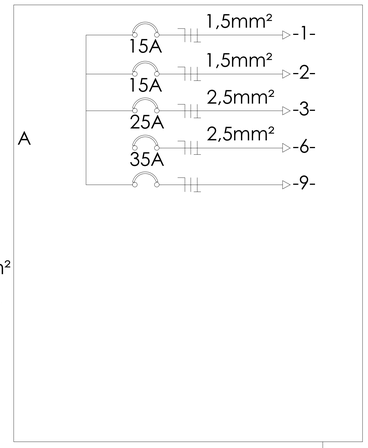


DIAGRAMA UNIFILAR

PREFEITURA MUNICIPAL DE
PAINEL
Capital Catarinense do Pinhão
ADM. 2025 - 2028

PROPRIETÁRIO:

ENGENHEIRO

JEAN DELFES SILVA
Documento assinado digitalmente
Data: 04/04/2025 09:52:08-0300
Verifique em https://validar.iti.gov.br

RESIDÊNCIA UNIFAMILIAR

PROPRIETÁRIO: PREFEITURA DE PAINEL

SITO: INTERIOR

TÍTULO: LUMINOTÉCNICO

Nº de Prancha: 02/03

ENGENHEIRO(a): JEAN DELFES SILVA

CREA: CREA-SC 165444-2

ESCALA: 1 : 20

AREA:

DESENHO: Autor

CONTEUDO:

04/04/2024 17:10:13