


Vista Frontal Entrada da Cidade
Escala 1/50

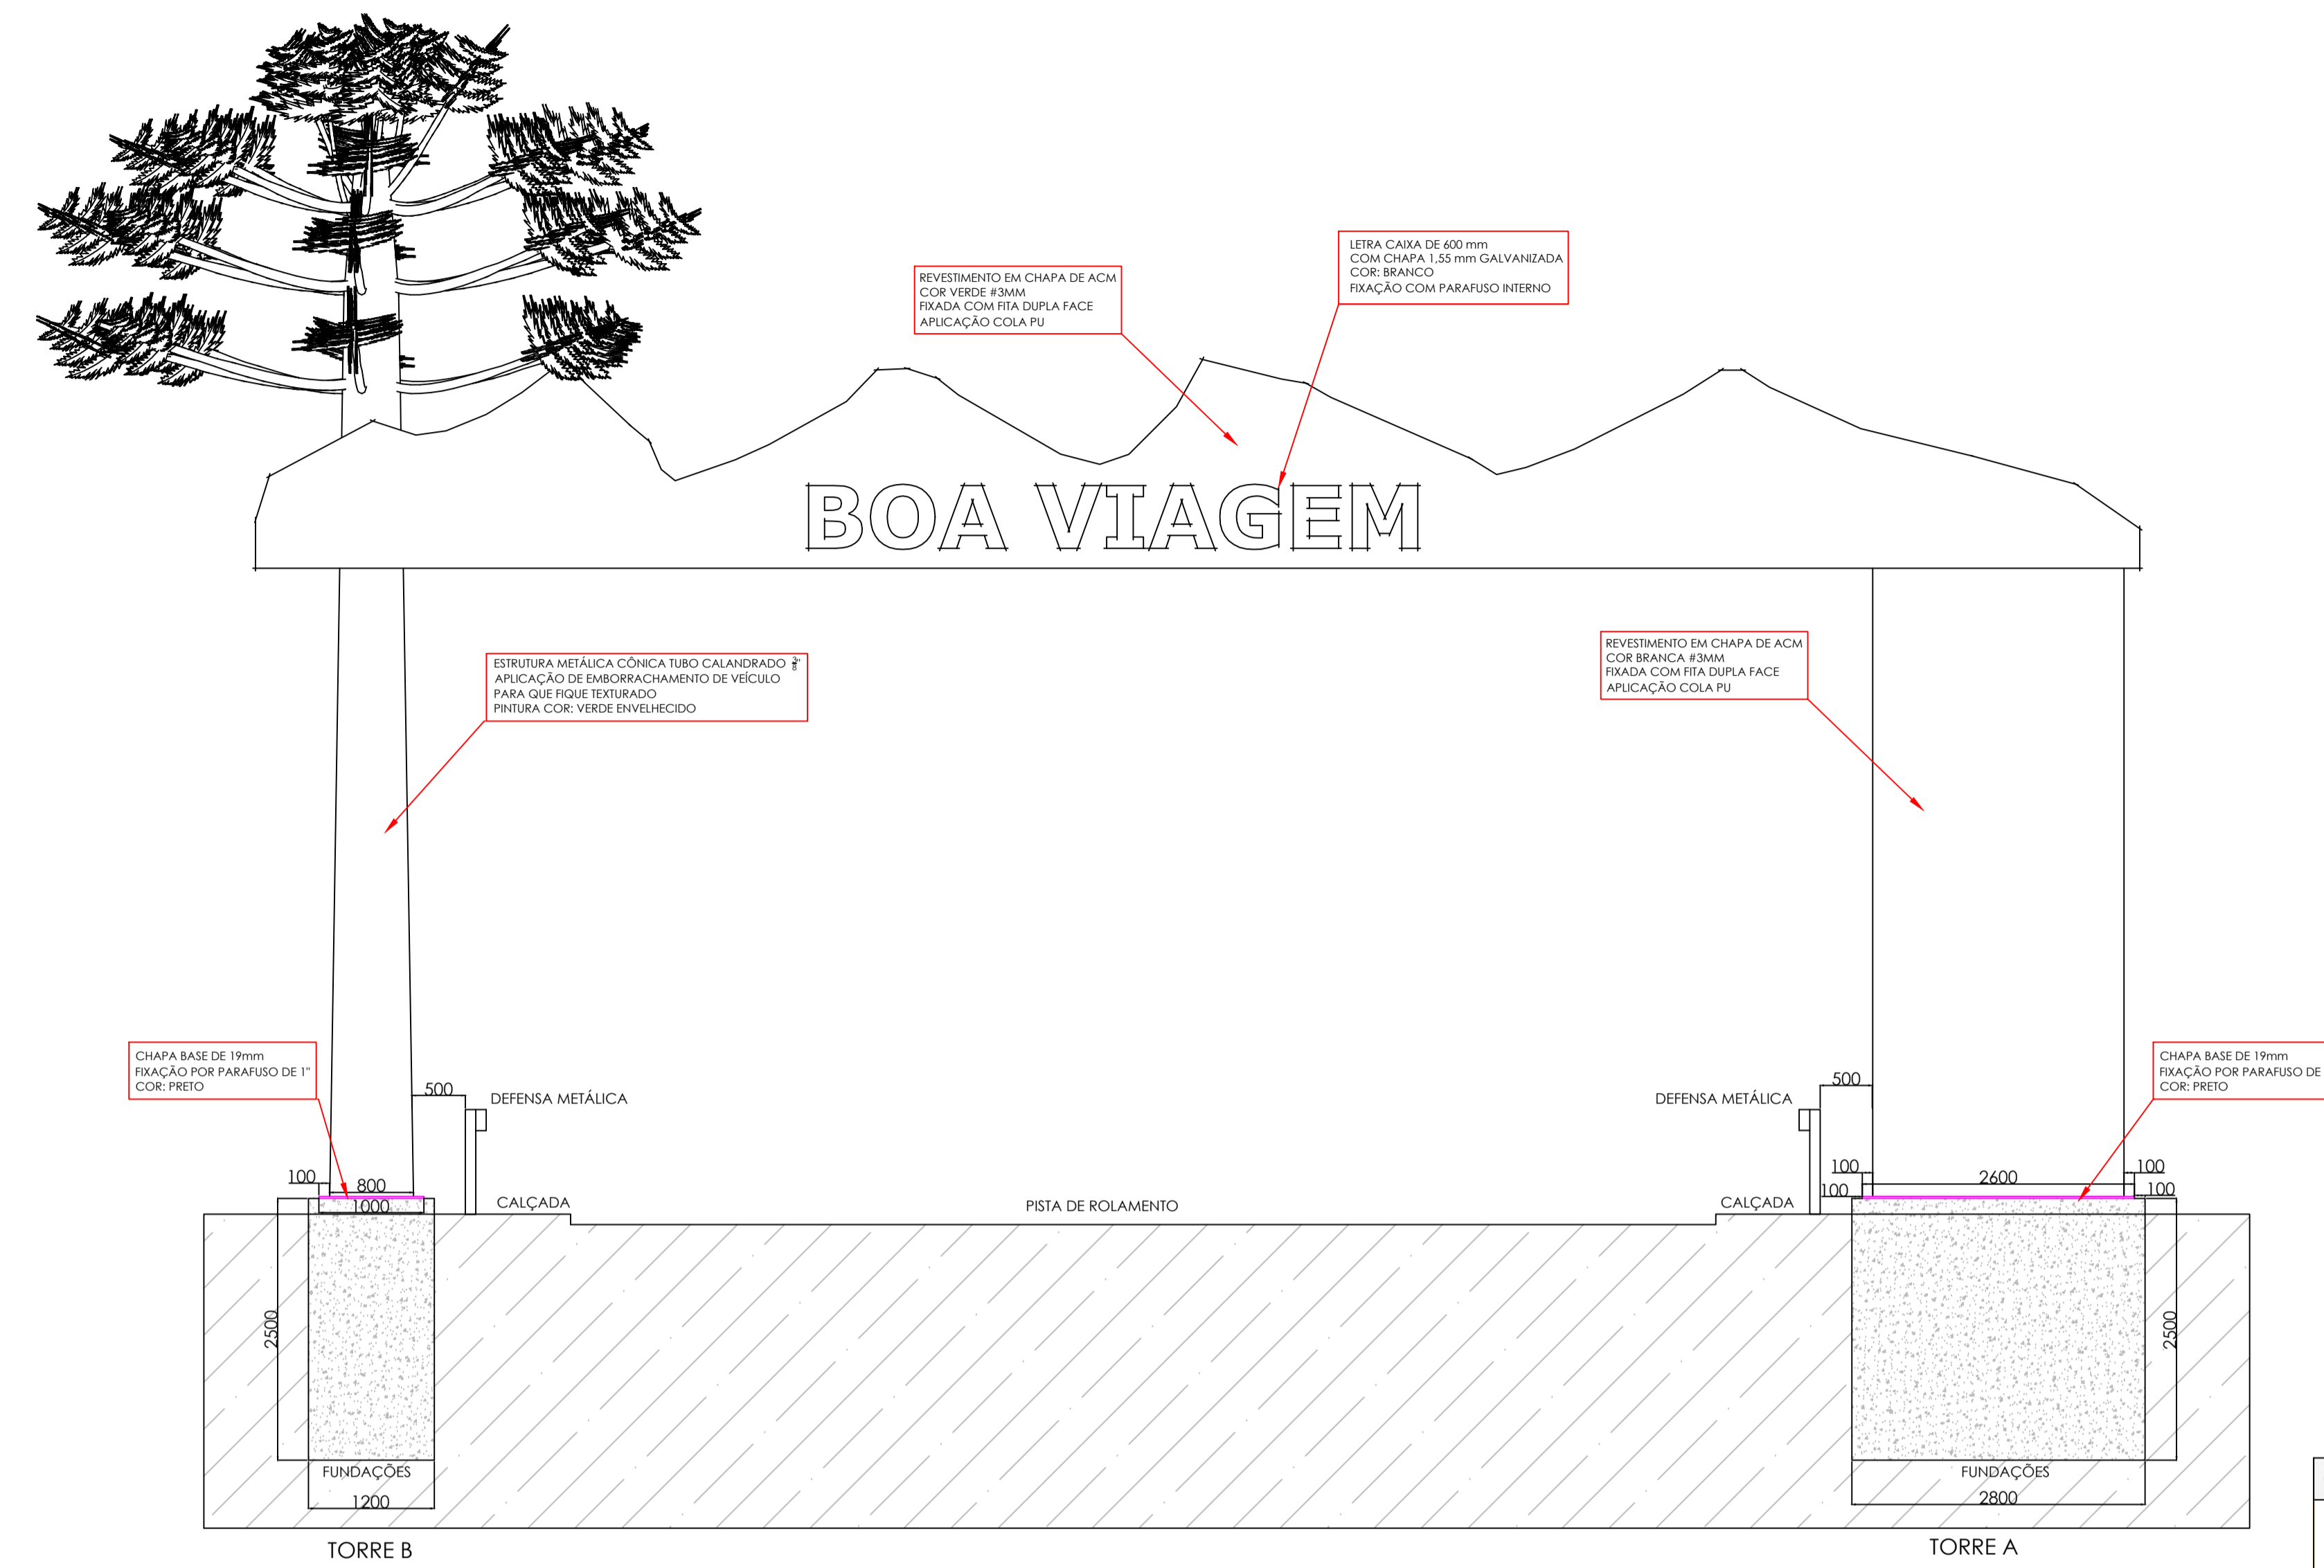


Vista Frontal Saída da Cidade
Escala 1/50



Imagem Entrada da Cidade
Sem Escala



Imagem Saída da Cidade
Sem Escala

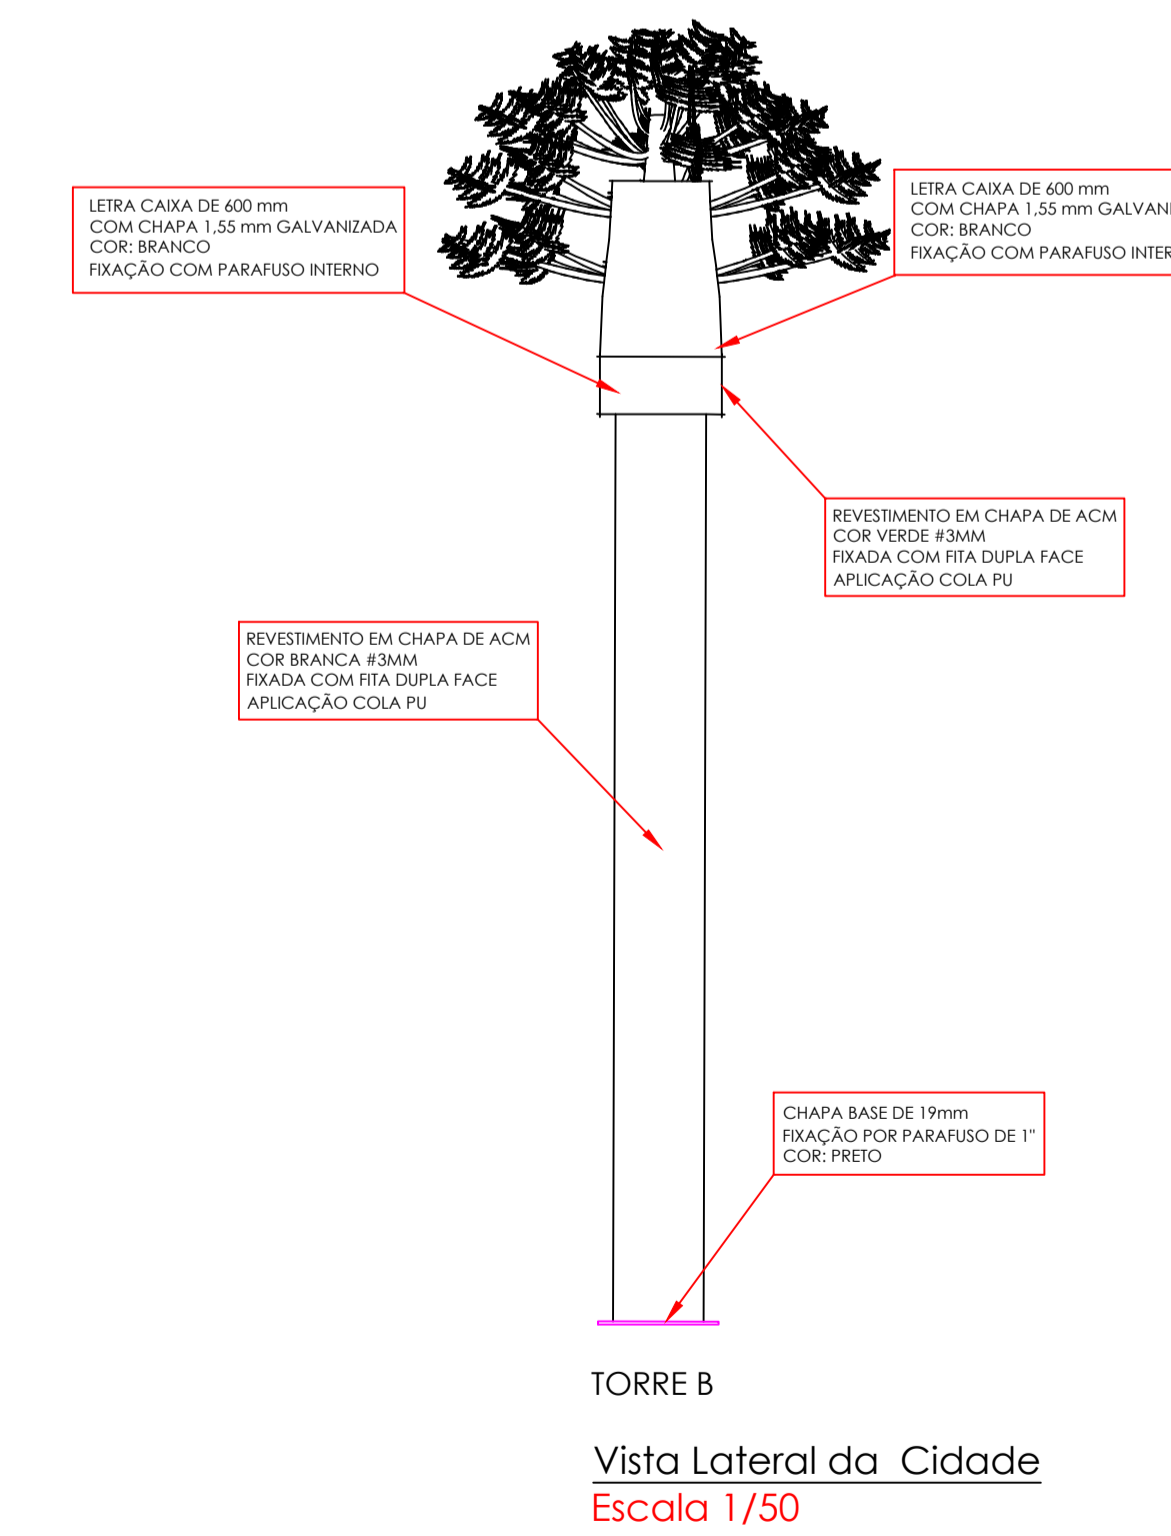

ÓRGÃO ANALISADOR

REVISÕES	Alterações solicitadas pela CAIXA	Projeto
REV 01 - 24/04/2019	Alterações solicitadas pela CAIXA	Projeto
REV 00 - 07/03/2019	Lançamento do Projeto	Projeto

RCL PROJETOS

Batista & Batista Engenharia e Preparação de Documentos Ltda.
www.rcprojetos.com.br - projetos@rcprojetos.com.br
Rua Dr. Valmor Ribeiro, nº 235 - Bairro Coral
Contato: (49) 3223-4087
LAGES - SC

PORTAL DE PAINEL
PROJETO ARQUITETÔNICO

Handwritten signatures and stamps

RCL Projetos Ltda.
CREA-SC: 121.915-4
Autor do Projeto

Eng. Gabriel Correa Machado
CREA-SC: 162.465-6
Responsável Técnico

Prefeitura Municipal de Pánel
CNPJ: 01.608.620/0001-23
Proprietário

ENFEREÇO	SC 114 Pánel, SC, Brasil	DESENHO	Desenhista
ESPECIFICAÇÕES	Projeto Arquitetônico	DATA	07/03/2019
CODIGO DO ARQUIVO	RCL-PES0061-04-19	FORMATO	A1
AREA	0.000,00 m²	PRANCHETA	Estendida
ESCALA	INDICADA	ESCALA	01

PROJETO ARQUITETÔNICO - PES004/19