


FACHADA FRONTAL CASA N°4 - PLANTA PADRÃO

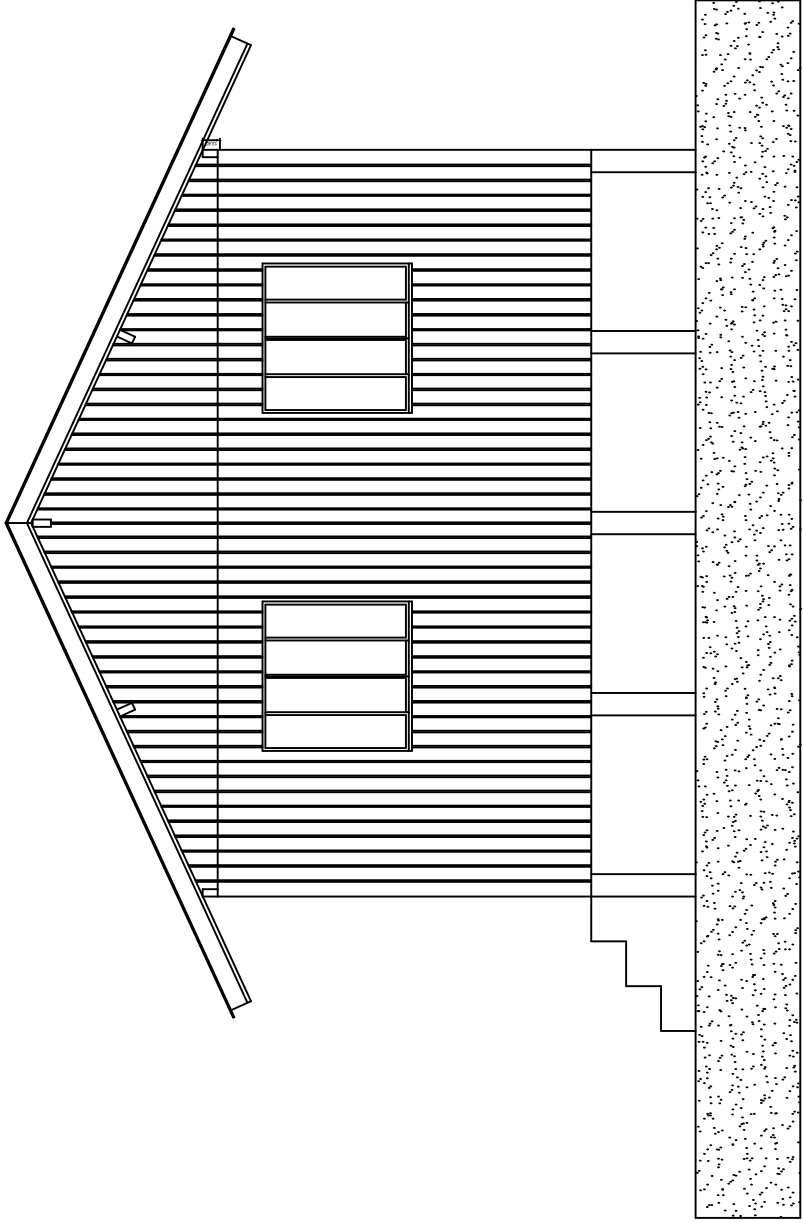

PREFEITO MUNICIPAL

ENGENHEIRO RESPONSÁVEL

PROJETO PREFEITURA MUNICIPAL DE PAINEL-SC			
Obra: CONSTRUÇÃO DE CASA - PLANTA PADRÃO			
Endereço da obra: LOCALIZADA NO INTERIOR			
Município:	PAINEL	Estado:	SANTA CATARINA
Data:		AGOSTO DE 2021	
Projeto:		ANTÔNIO MARCOS C. FLORES	
Engenheiro Responsável:		NIVALDO BROERING A. ALVES	
Desenho:		EDUARDA TONET ROSA	
		País: BRASIL	
		Escala: 1:50	
