




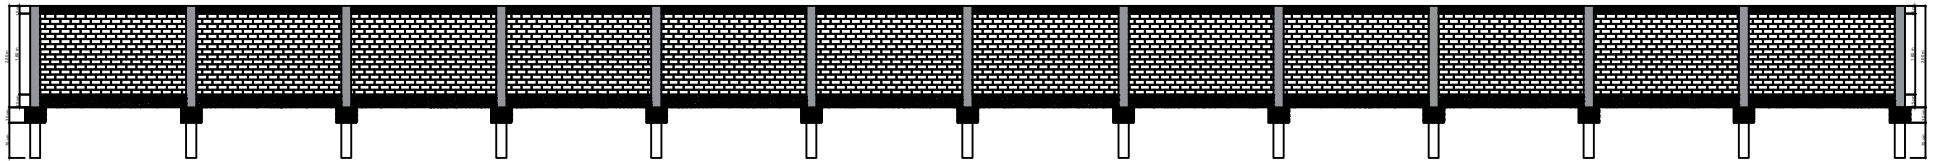


VISTA LATERAL

-  COLUNA DE CONCRETO 20CM X 12CM X 2,00 M
-  SAPATA DE CONCRETO 40CM X 40CM X 30CM
-  VIGA DE RESPALDO
-  VIGA BALDRAME
-  ALVENARIA DE TIJOLOS CERÂMICOS (Rebocado com e= 1,5 cm)



ANTÔNIO MARCOS CAVALHEIRO FLORES
PREFEITO

NIVALDO BROERING ANDRADE ALVES
ENGENHEIRO RESPONSÁVEL

PROJETO PREFEITURA MUNICIPAL DE PAINEL - SC		
Obra: CONSTRUÇÃO DE UM MURO DE ALVENARIA PARA A DIVISÃO DA CAPELA MORTUÁRIA E DA CRECHE MUNICIPAL		
Endereço da obra: BAIRRO SÃO SEBASTIÃO - DIVISA DE TERRENO ENTRE A CRECHE E A CAPELA MORTUÁRIA MUNICIPAL		
Município: PAINEL	Estado: SANTA CATARINA	País: BRASIL
Data: 13 DE AGOSTO DE 2021	Escala do Desenho: 1:135	
Prefeito: ANTÔNIO MARCOS CAVALHEIRO FLORES		
Engenheiro Responsável: NIVALDO BROERING ANDRADE ALVES		
Desenho: EDUARDA TONET ROSA		