


PLANTA BAIXA COM DETALHE AMPLIADO

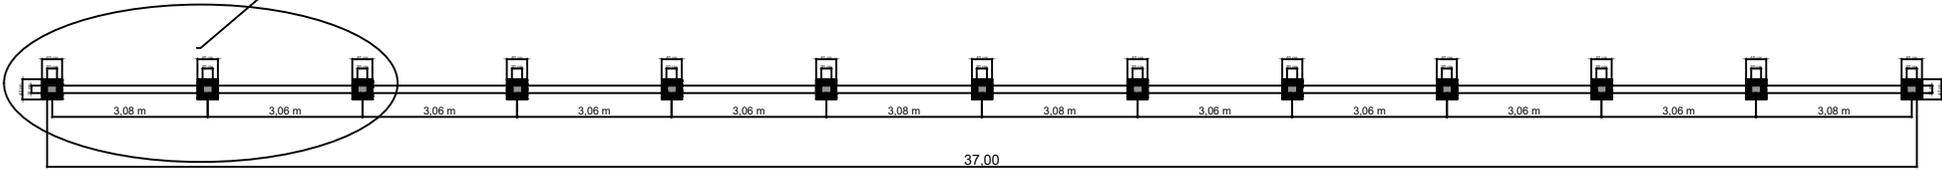

- COLUNA DE CONCRETO 20X12 CM
- SAPATA DE CONCRETO ARMADO 40X40 CM
- ALVENARIA DE TIJOLOS CERÂMICOS (Rebocado com e= 1,5 cm)



ANTÔNIO MARCOS CAVALHEIRO FLORES
PREFEITO

NIVALDO BROERING ANDRADE ALVES
ENGENHEIRO RESPONSÁVEL

PROJETO PREFEITURA MUNICIPAL DE PAINEL- SC		
Obra: CONSTRUÇÃO DE UM MURO DE ALVENARIA PARA A DIVISÃO DA CAPELA MORTUÁRIA E DA CRECHE MUNICIPAL		
Endereço da obra: BAIRRO SÃO SEBASTIÃO - DIVISA DE TERRENO ENTRE A CRECHE E A CAPELA MORTUÁRIA MUNICIPAL		
Município: PAINEL	Estado: SANTA CATARINA	País: BRASIL
Data: 13 DE AGOSTO DE 2021	Escala do Desenho: 1:135	
Prefeito: ANTÔNIO MARCOS CAVALHEIRO FLORES		
Engenheiro Responsável: NIVALDO BROERING ANDRADE ALVES		
Desenho: EDUARDA TONET ROSA		