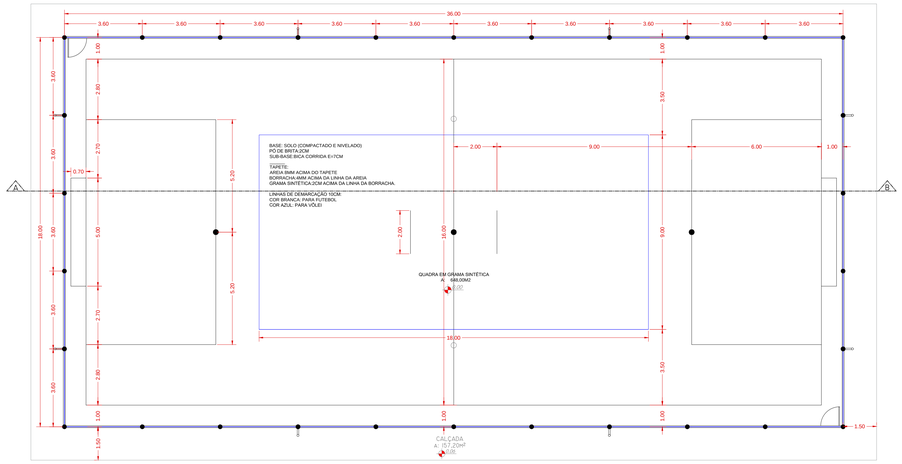

1 Planta Baixa
1 : 100

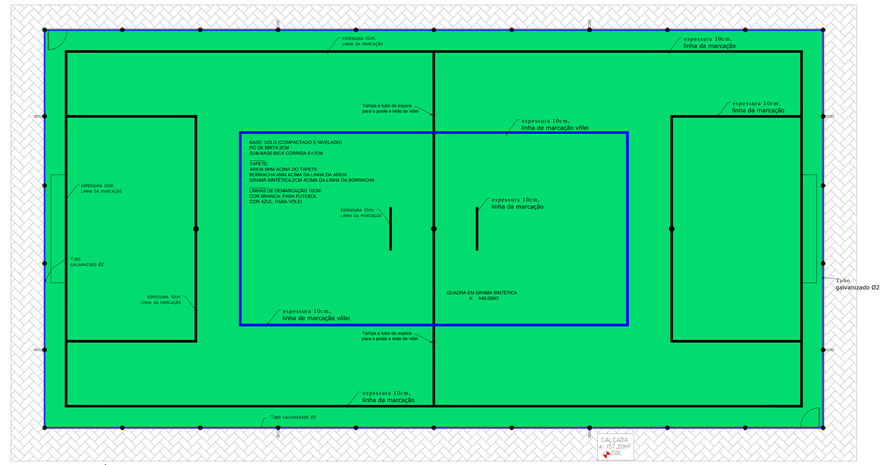

5 PLANTA TÉCNICA
1:100

8 Localização
sem escala

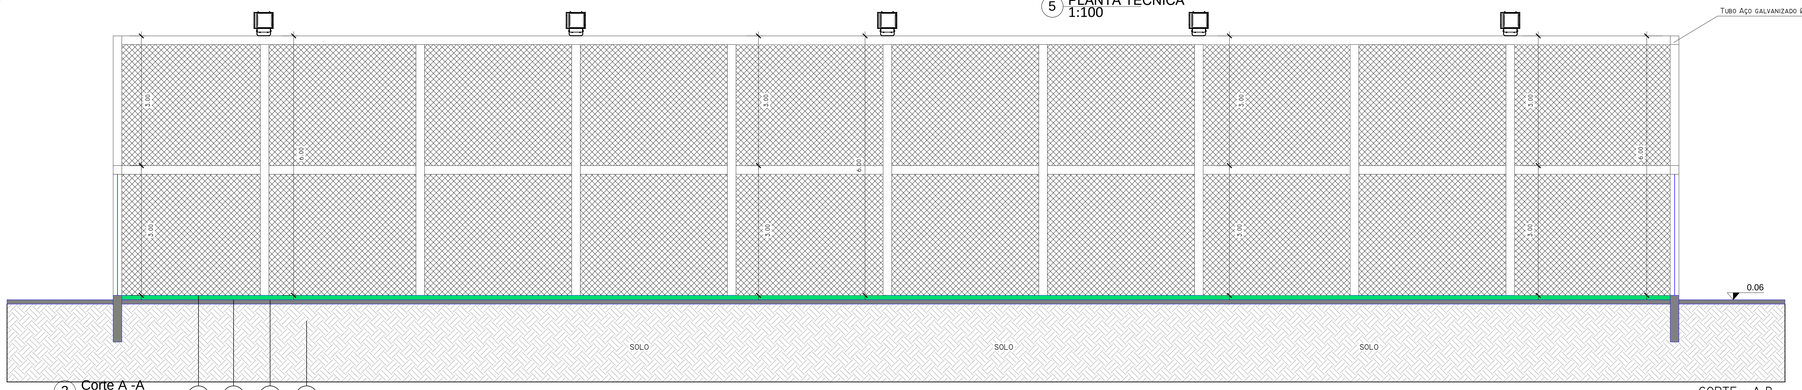

2 Corte A -A
1 : 100

CORTE - A B
ESCALA- 1/75

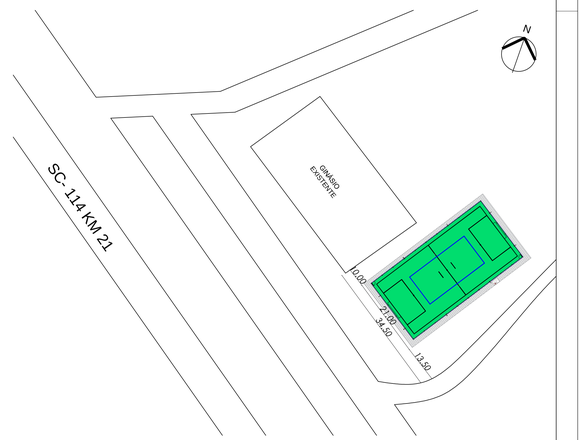

9 Planta de Implantação e Locação
sem escala

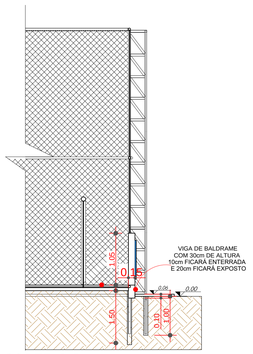

3 CORTE B-B
1 : 50

6 DETALHE 1
sem escala

LOGO DO ESTADO DE SANTA CATARINA FORNECIDO JUNTO AO MEMORIAL DESCRITIVO

LOGO DO ESPORTES FORNECIDO JUNTO AO MEMORIAL DESCRITIVO

7 DETALHE 2
sem escala

LEGENDA

01 - GRAMA SINTÉTICA
02 - PÓ DE PEDRA ESPESSURA = 2 cm
03 - BASE DE BICA CORRIDA ESPESSURA = 7cm
04 - TERRENO REGULARIZADO

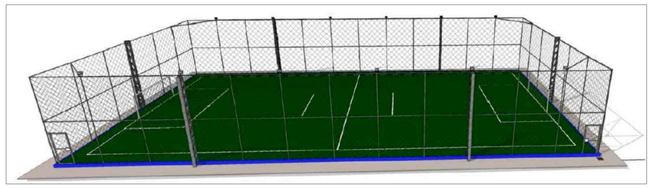

Perspectiva
sem escala

Imagem ilustrativa
sem escala

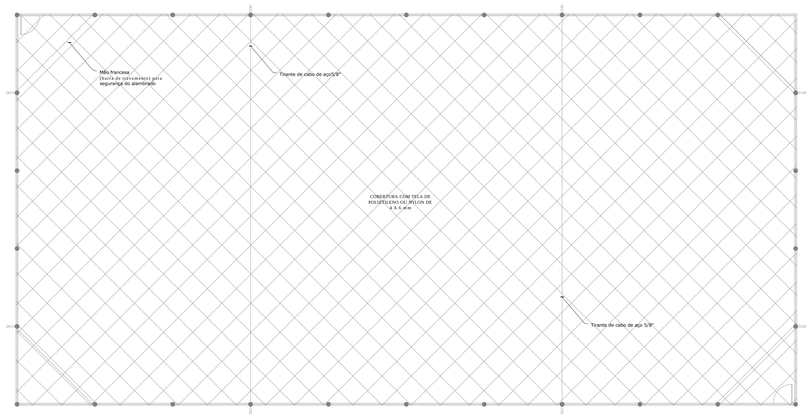

4 PLANTA DE COBERTURA
1 : 100

Imagem ilustrativa
sem escala

DESENVOLVIMENTO E GERENCIAMENTO

GABINETE DO DEPUTADO
MARCIUS MACHADO

RUA. MINISTRO PEDRO DE TOLEDO,218 SALA 01
CORAL - LAGES - SC CEP.: 88509-520

PROJETO:
PROJETO CAMPO DE GRAMA SINTÉTICA

RESPONSÁVEI TÉCNICO:
FRANCIELY REGINA DOS SANTOS VIEIRA
ARQUITETA E URBANISTA
FRANCIELY REGINA DOS SANTOS VIEIRA:49644749080
Assinado de forma digital por FRANCIELY REGINA DOS SANTOS VIEIRA:49644749080
Dados: 2021.10.15 15:14:00 -03'00'
CAUSC - A1933256

PROPRIETÁRIO DO EMPREENDIMENTO:
PREFEITURA DE PAINEL
Rua Basilio Pessoa , 36, Centro - CEP 88543-000
(ASS. RESPONSÁVEL)
01.608.820/0001-23
(CNPJ)

CONTEÚDO:
PLANTA BAIXA - CORTE - DETALHES - ISOMÉTRICOS

OBS.:
ÁREA DO CAMPO: 648,00m²

DESENVOLVIMENTO:	DATA:	Nº DO DESENHO:
FRANCIELI G. DOS REIS - TÉCNICA EM EDIFICAÇÕES	OUTUBRO 2021	ARQ 01/04