

FABRICAÇÃO DAS FOLHAS SIMBOLIZANDO AS FOLHAS DA ARAUCÁRIA: CHAPAS GALVANIZADAS 1,55mm; COR VERDE; CORTE A LASER


BRACÇOS PARA SUPORTE DAS FOLHAS: FIXAÇÃO DOS PARAFUSOS: TUBO Ø50mm GALVANIZADO ESPESURA 1,55mm; COR: SIMBOLIZANDO ARAUCÁRIA

ESTRUTURA METÁLICA CÔNICA TUBO CALANDRADO Ø2" APLICAÇÃO DE EMBORRACHAMENTO VECULAR PARA QUE FIQUE TEXTURADO COR: VERDE ENVELHECIDA SIMBOLIZANDO ARAUCÁRIA

CHAPA DE JUNÇÃO TORRE A COM TRANSVERSAL 2 CHAPAS 2"

CHAPA BASE DE 19mm FIXAÇÃO POR PARAFUSO DE Ø1" COR: PRETO

TORRE B
Escala 1/50

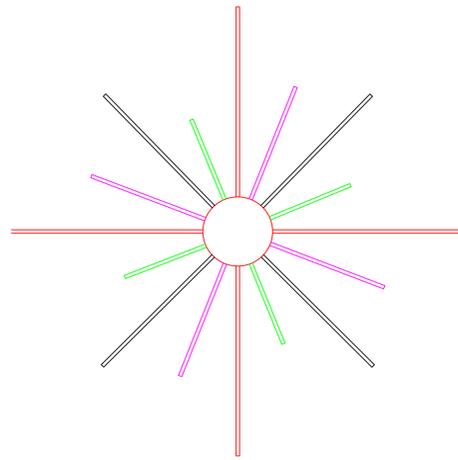


VISTA AÉREA
Escala 1/50

- TUBO 50mmx155mm - 8 PEÇAS DE 3 METROS
- TUBO 50mmx155mm - 8 PEÇAS DE 2,50 METROS
- TUBO 50mmx155mm - 8 PEÇAS DE 2,00 METROS
- TUBO 50mmx155mm - 8 PEÇAS DE 1,50 METROS

16 PEÇAS TUBOS 52mm INTERNO PARA ENCAIXE DOS GALHOS FIXADO COM PARAFUSO PASSANTE 8mm

TUBOS 50mm PARA FIXAÇÃO DAS FOLHAS

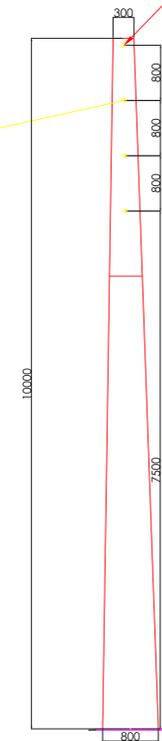

FABRICAÇÃO DAS FOLHAS SIMBOLIZANDO AS FOLHAS DA ARAUCÁRIA: CHAPAS GALVANIZADAS 1,55mm; COR: VERDE; CORTE A LASER

FABRICAÇÃO DAS FOLHAS SIMBOLIZANDO AS FOLHAS DA ARAUCÁRIA: CHAPAS GALVANIZADAS 1,55mm; COR: VERDE; CORTE A LASER



FABRICAÇÃO DAS FOLHAS SIMBOLIZANDO AS FOLHAS DA ARAUCÁRIA: CHAPAS GALVANIZADAS 1,55mm; COR: VERDE; CORTE A LASER

RECORTE PARA ENCAIXE DE UMA FOLHA SOBRE A OUTRA FORMANDO ASSIM UM "T" ONDE SEJA SOLDADO (SOLDA MIGUE)

ENCAIXE DAS FOLHAS UMA SOBRE A OUTRA FORMANDO UM "T"

RECORTE PARA ENCAIXE DE UMA FOLHA 100mm


RECORTE PARA ENCAIXE DE UMA FOLHA 100mm

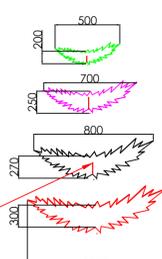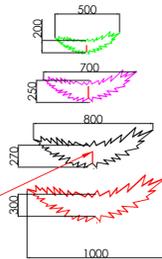

- FOLHA 500x200mm - 64 PEÇAS
- FOLHA 700x250mm - 64 PEÇAS
- FOLHA 800x270mm - 64 PEÇAS
- FOLHA 1000x300mm - 64 PEÇAS

BRACÇOS PARA SUPORTE DAS FOLHAS FIXAÇÃO DOS PARAFUSOS: TUBO Ø50mm GALVANIZADO ESPESURA 1,55mm; COR: SIMBOLIZANDO ARAUCÁRIA

16 PEÇAS TUBOS 52mm INTERNO PARA ENCAIXE DOS GALHOS FIXADO COM PARAFUSO PASSANTE 8mm

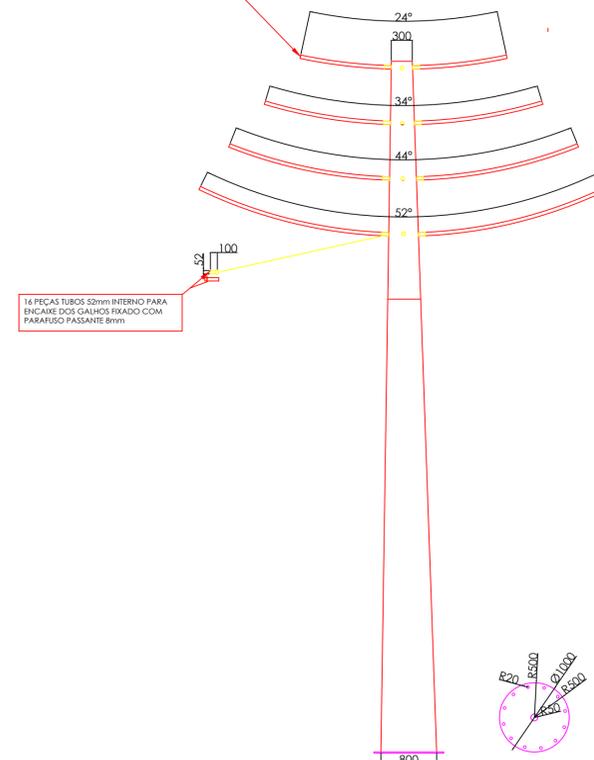

VISTA LATERAL
Escala 1/50

| ÓRGÃO ANALISADOR | | |
|------------------|--|--|
| | | |

| REVISÕES | | |
|---------------------|-----------------------------------|------------|
| REV 01 - 24/04/2019 | Alterações solicitadas pela Caixa | Projetista |
| REV 00 - 07/03/2019 | Lançamento do Projeto | Projetista |



Batista & Batista Engenharia e Preparação de Documentos Ltda.

www.rclprojetos.com.br - projetos@rclprojetos.com.br

Rua Dr. Valmor Ribeiro, nº 235 - Bairro Coral
Contato - (49) 3223-4087
LAGES - SC

PORTAL DE PAINEL
Projeto de Detalhamento do Monumento

[Assinatura]
RCL Projetos Ltda.
CREA-SC: 121.915-4
Autor do Projeto

[Assinatura]
Eng. Gabriel Correa Machado
CREA-SC: 162.485-6
Responsável Técnico

[Assinatura]
Prefeitura Municipal de Painel
CNPJ: 01.508.302/0001-23
Proprietário

| | |
|--|-----------------------|
| ENDEREÇO SC 114 Painel, SC, Brasil | DESENHO Desenhista |
| ESPECIFICAÇÕES Projeto de Detalhamento do Monumento | DATA 07/03/2019 |
| CÓDIGO DO ARQUIVO RCL-PES0061-04-19 | FORMATO A1 |
| ÁREA 0,000,00 m² | ABNT PRANCHA |
| ESCALA INDICADA | 04 04 |

Obs: Os dados técnicos, materiais, métodos, condições de trabalho, e especificações técnicas e executivas, devem ser verificadas e aprovadas pelo usuário antes de serem utilizadas.

PROJETO ARQUITETÔNICO - PES004/19