



Térreo - URB APOIO
1 : 50

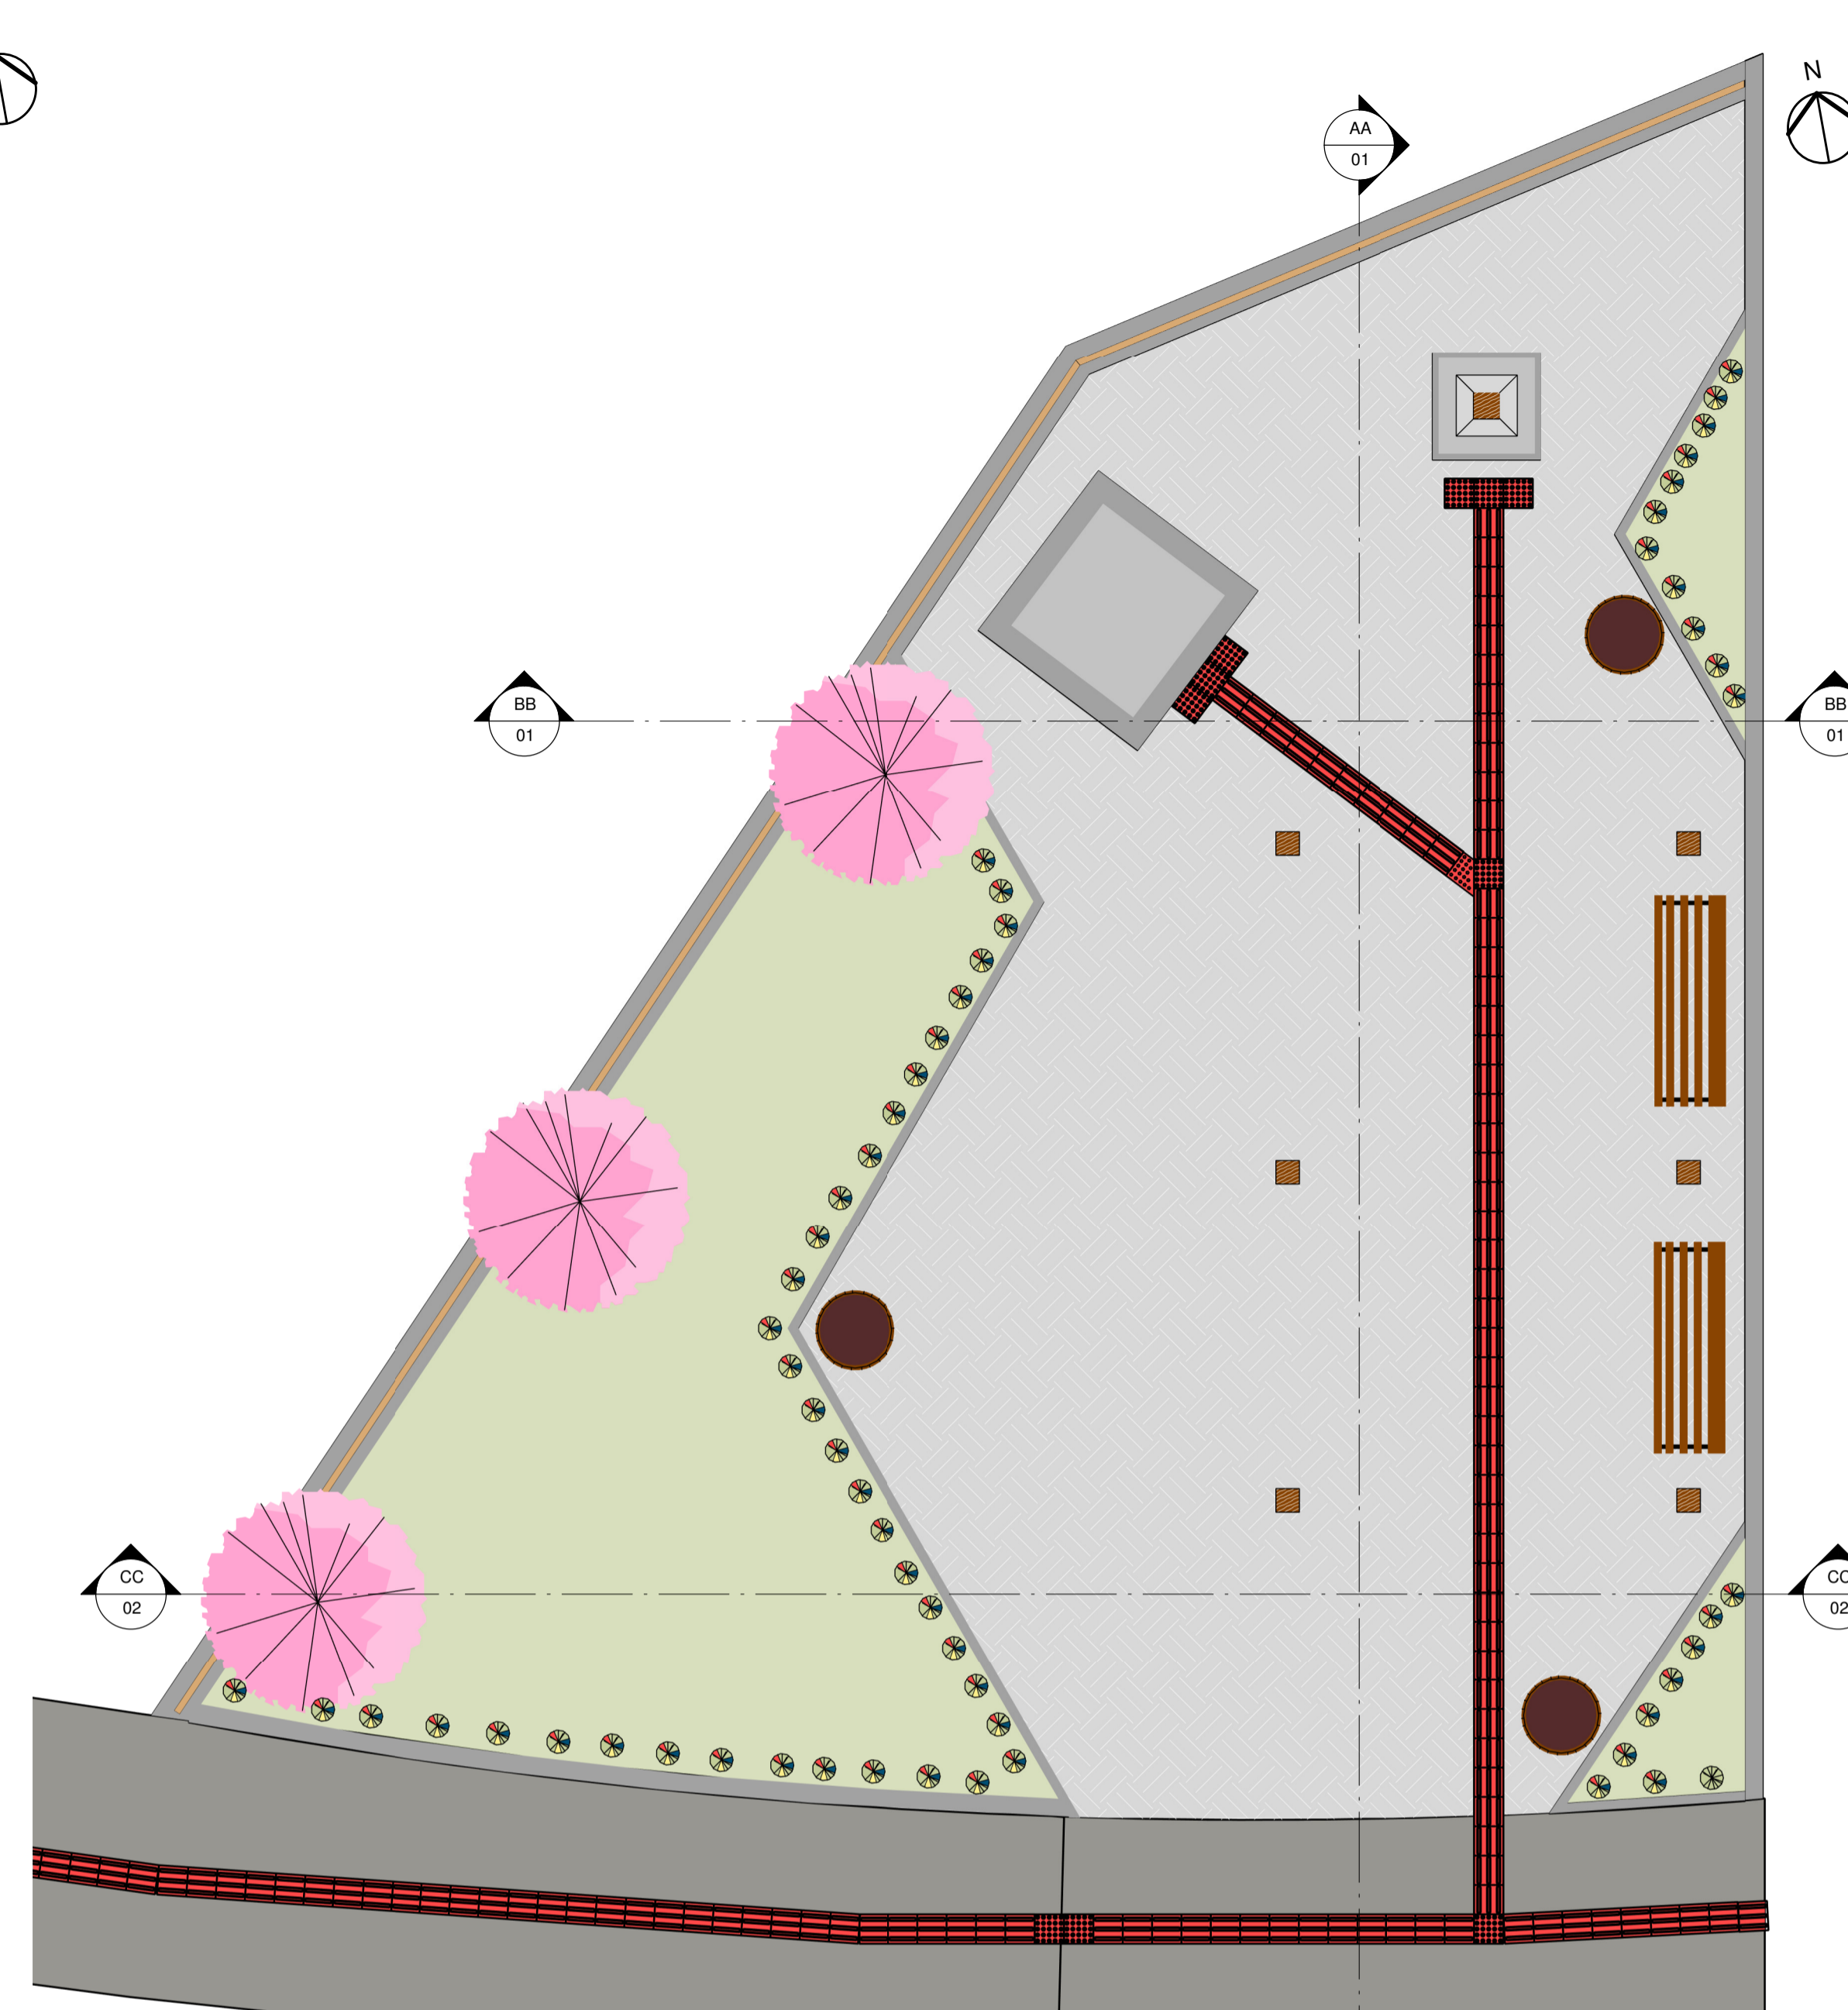


Térreo - PAGINAÇÃO
1 : 50

Foto	Nome Científico	Nome Popular	Altura máxima	Quantidade
	Viola Tricolor	Amor Perfeito	15 cm	50
	Prunus subg. Cerasus	Cerejeira	6 m	3
	Zoysia japonica	Grama Esmeralda	15 cm	35 m²
	(Rosa wichuraiana)	Rosa Trepadeira	6m	04 uni

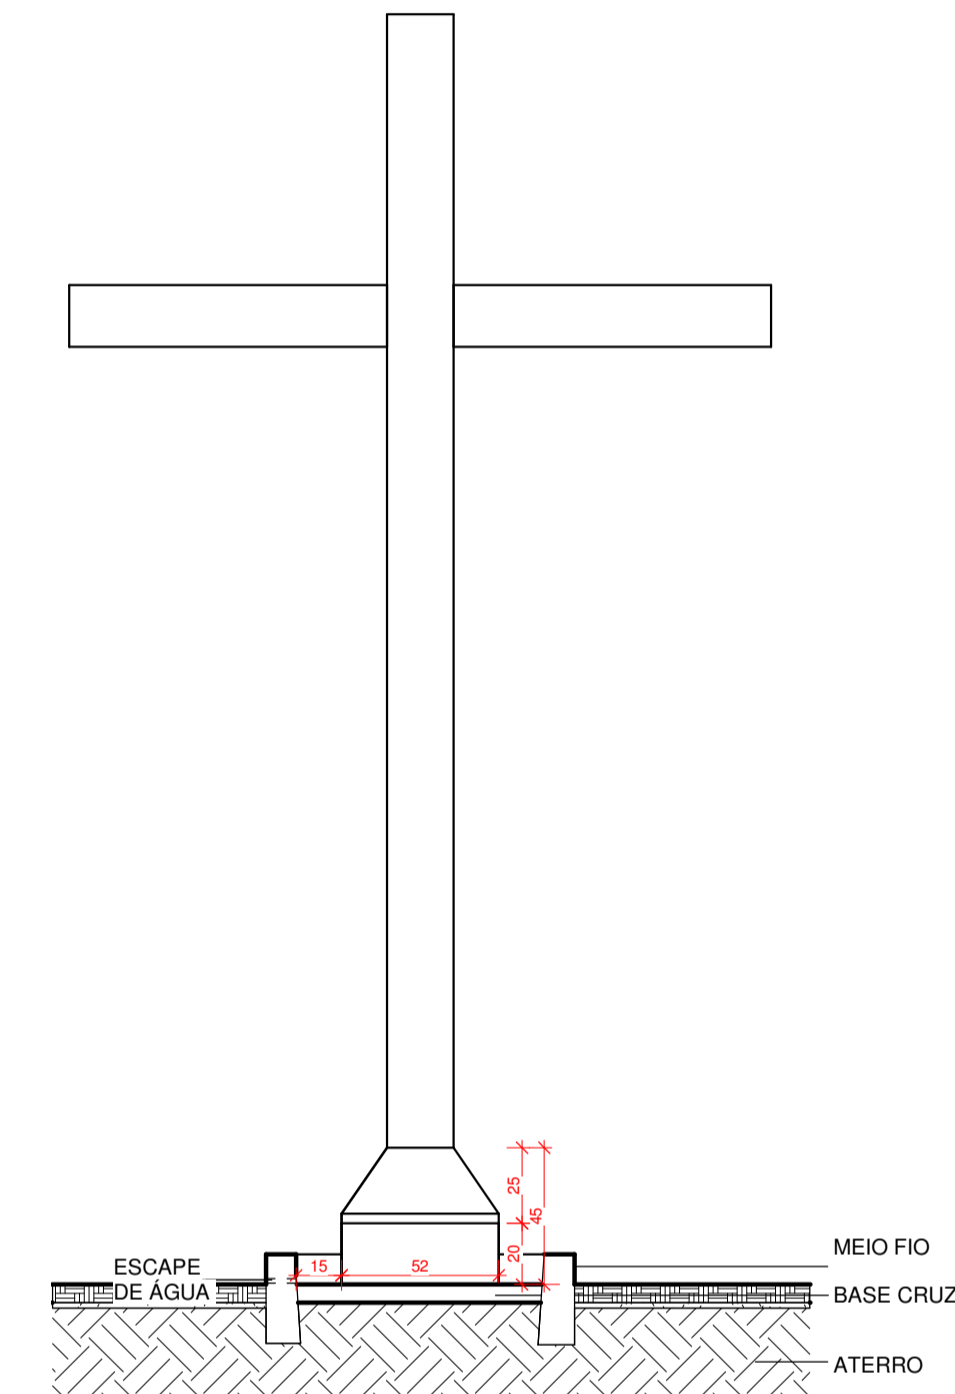


Detalhe Cruz
1 : 25


OBS: O ESCAPE DE ÁGUA DEVE SER FEITO APÓS A CONCLUSÃO DA INSTALAÇÃO DO MEIO FIO. O FURO DEVE SER FEITO COM O AUXÍLIO DE EQUIPAMENTOS APROPRIADOS PARA O TIPO DE SERVIÇO.

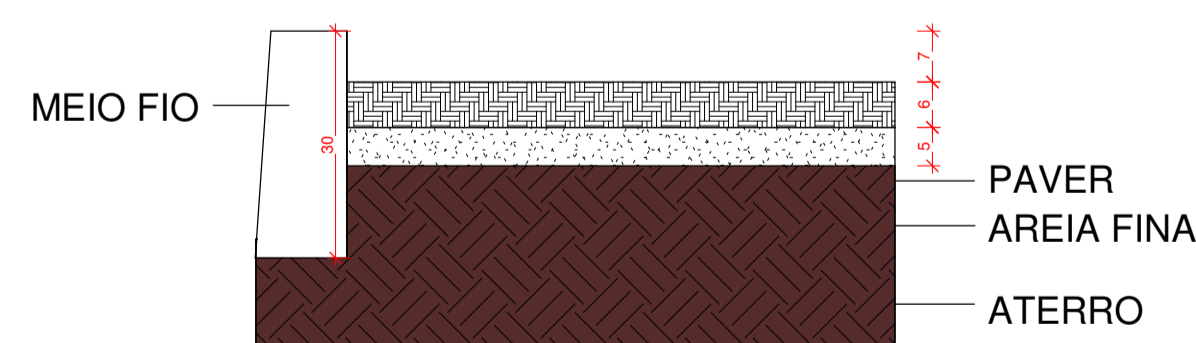

Detalhamento Calçada
1 : 10

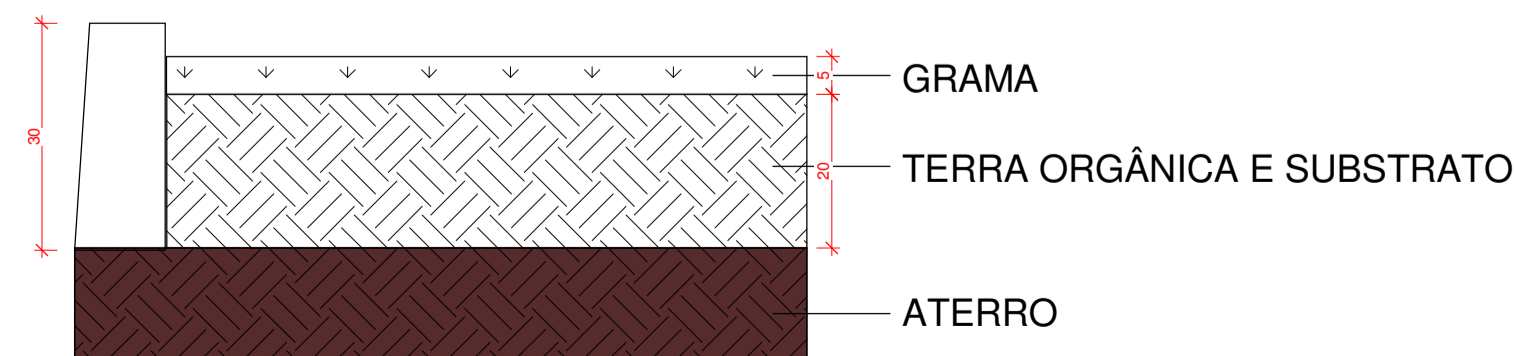

Detalhamento Terra
1 : 10

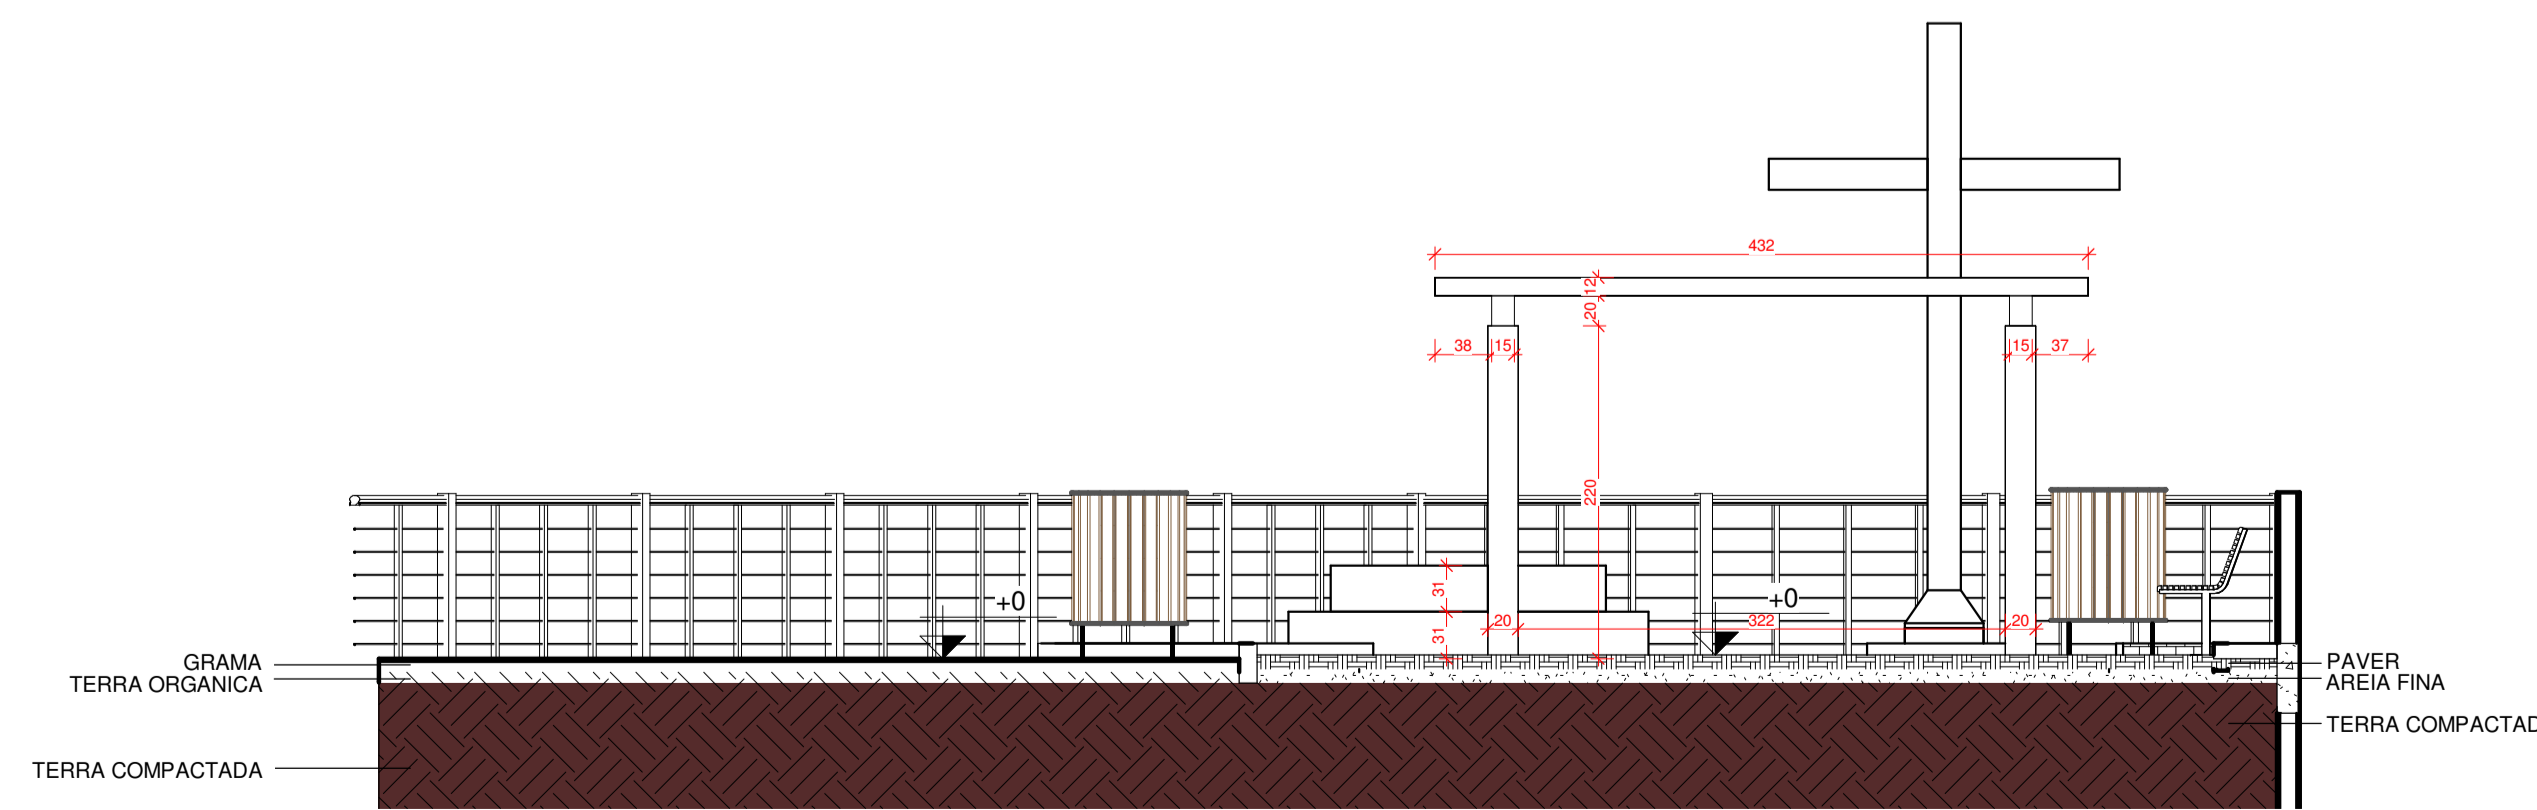

Corte CC
1 : 50

Alisson Rodrigo Melo
Engenheiro Civil

(49) 99920-3301
metrickprojetos@gmail.com

Proprietário(a): Município de Painel	Área da Edificação: 131,00 m²
Obra: Praça Pública	Área do Terreno: 131,00 m²
Endereço da Obra: Rua Santa Cruz, s/n	
Bairro: Centro	Cidade: Painel/SC
<p>Metrick Engenharia LTDA Engenheiro Civil Alisson R. Melo CREA-SC 174225-D</p> <p>Município de Painel 01.408.820/0001-23</p>	

Projeto:

PROJETO TÉCNICO

Desenho:
Ana Carolina Borges

Data:
Jul/2021

02/02