







2 Localização sem escala

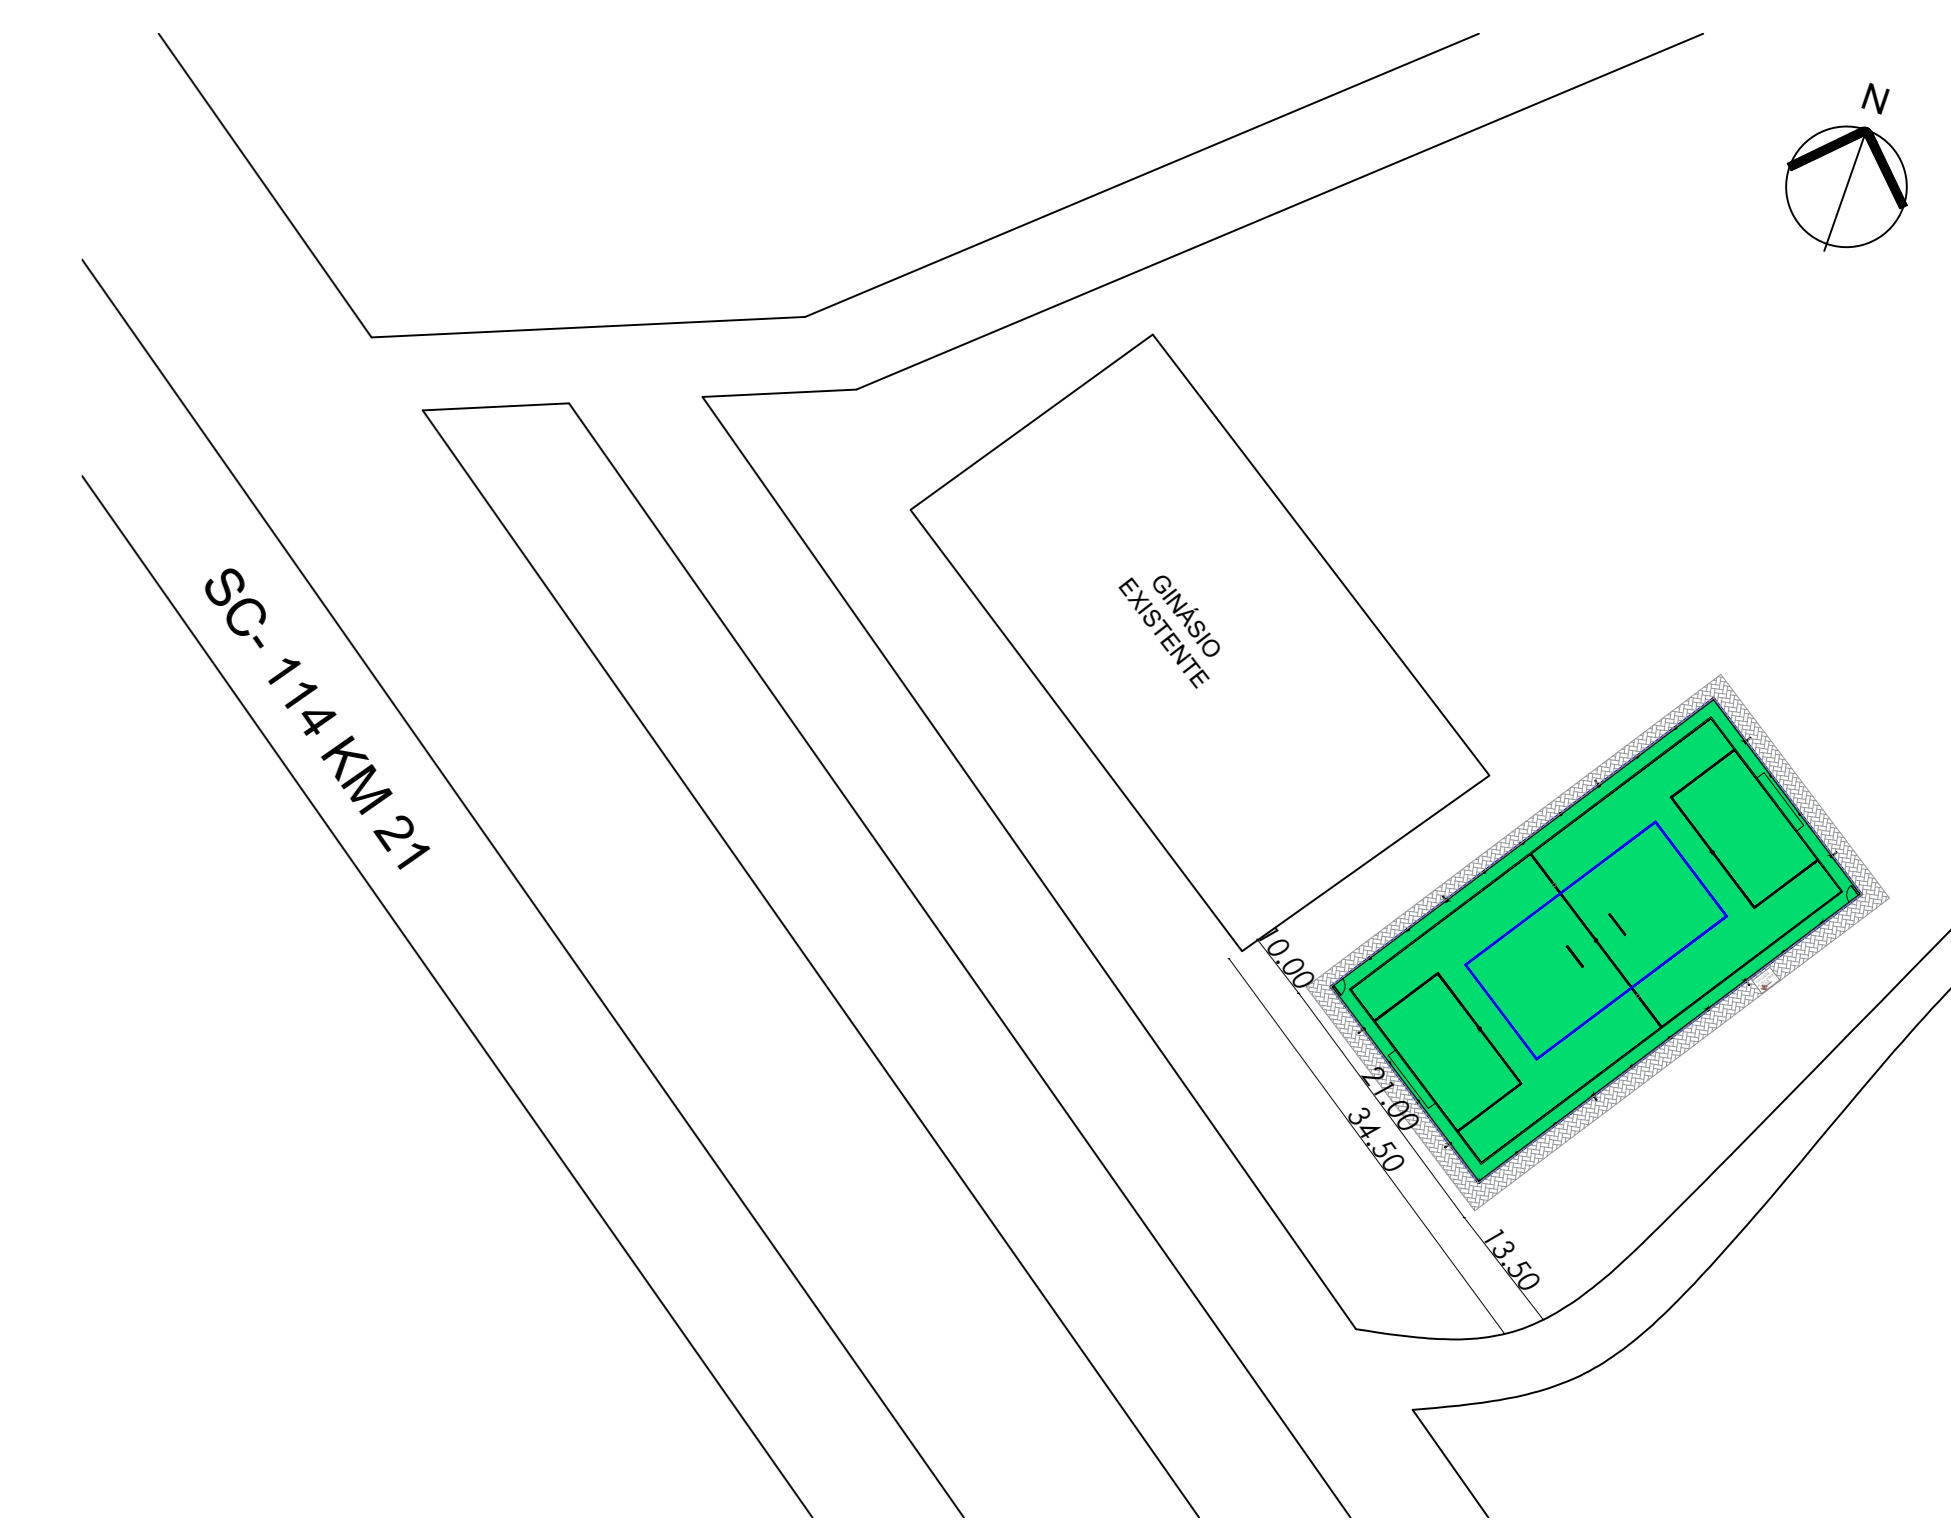




3 Planta de Implantação e Localização sem escala

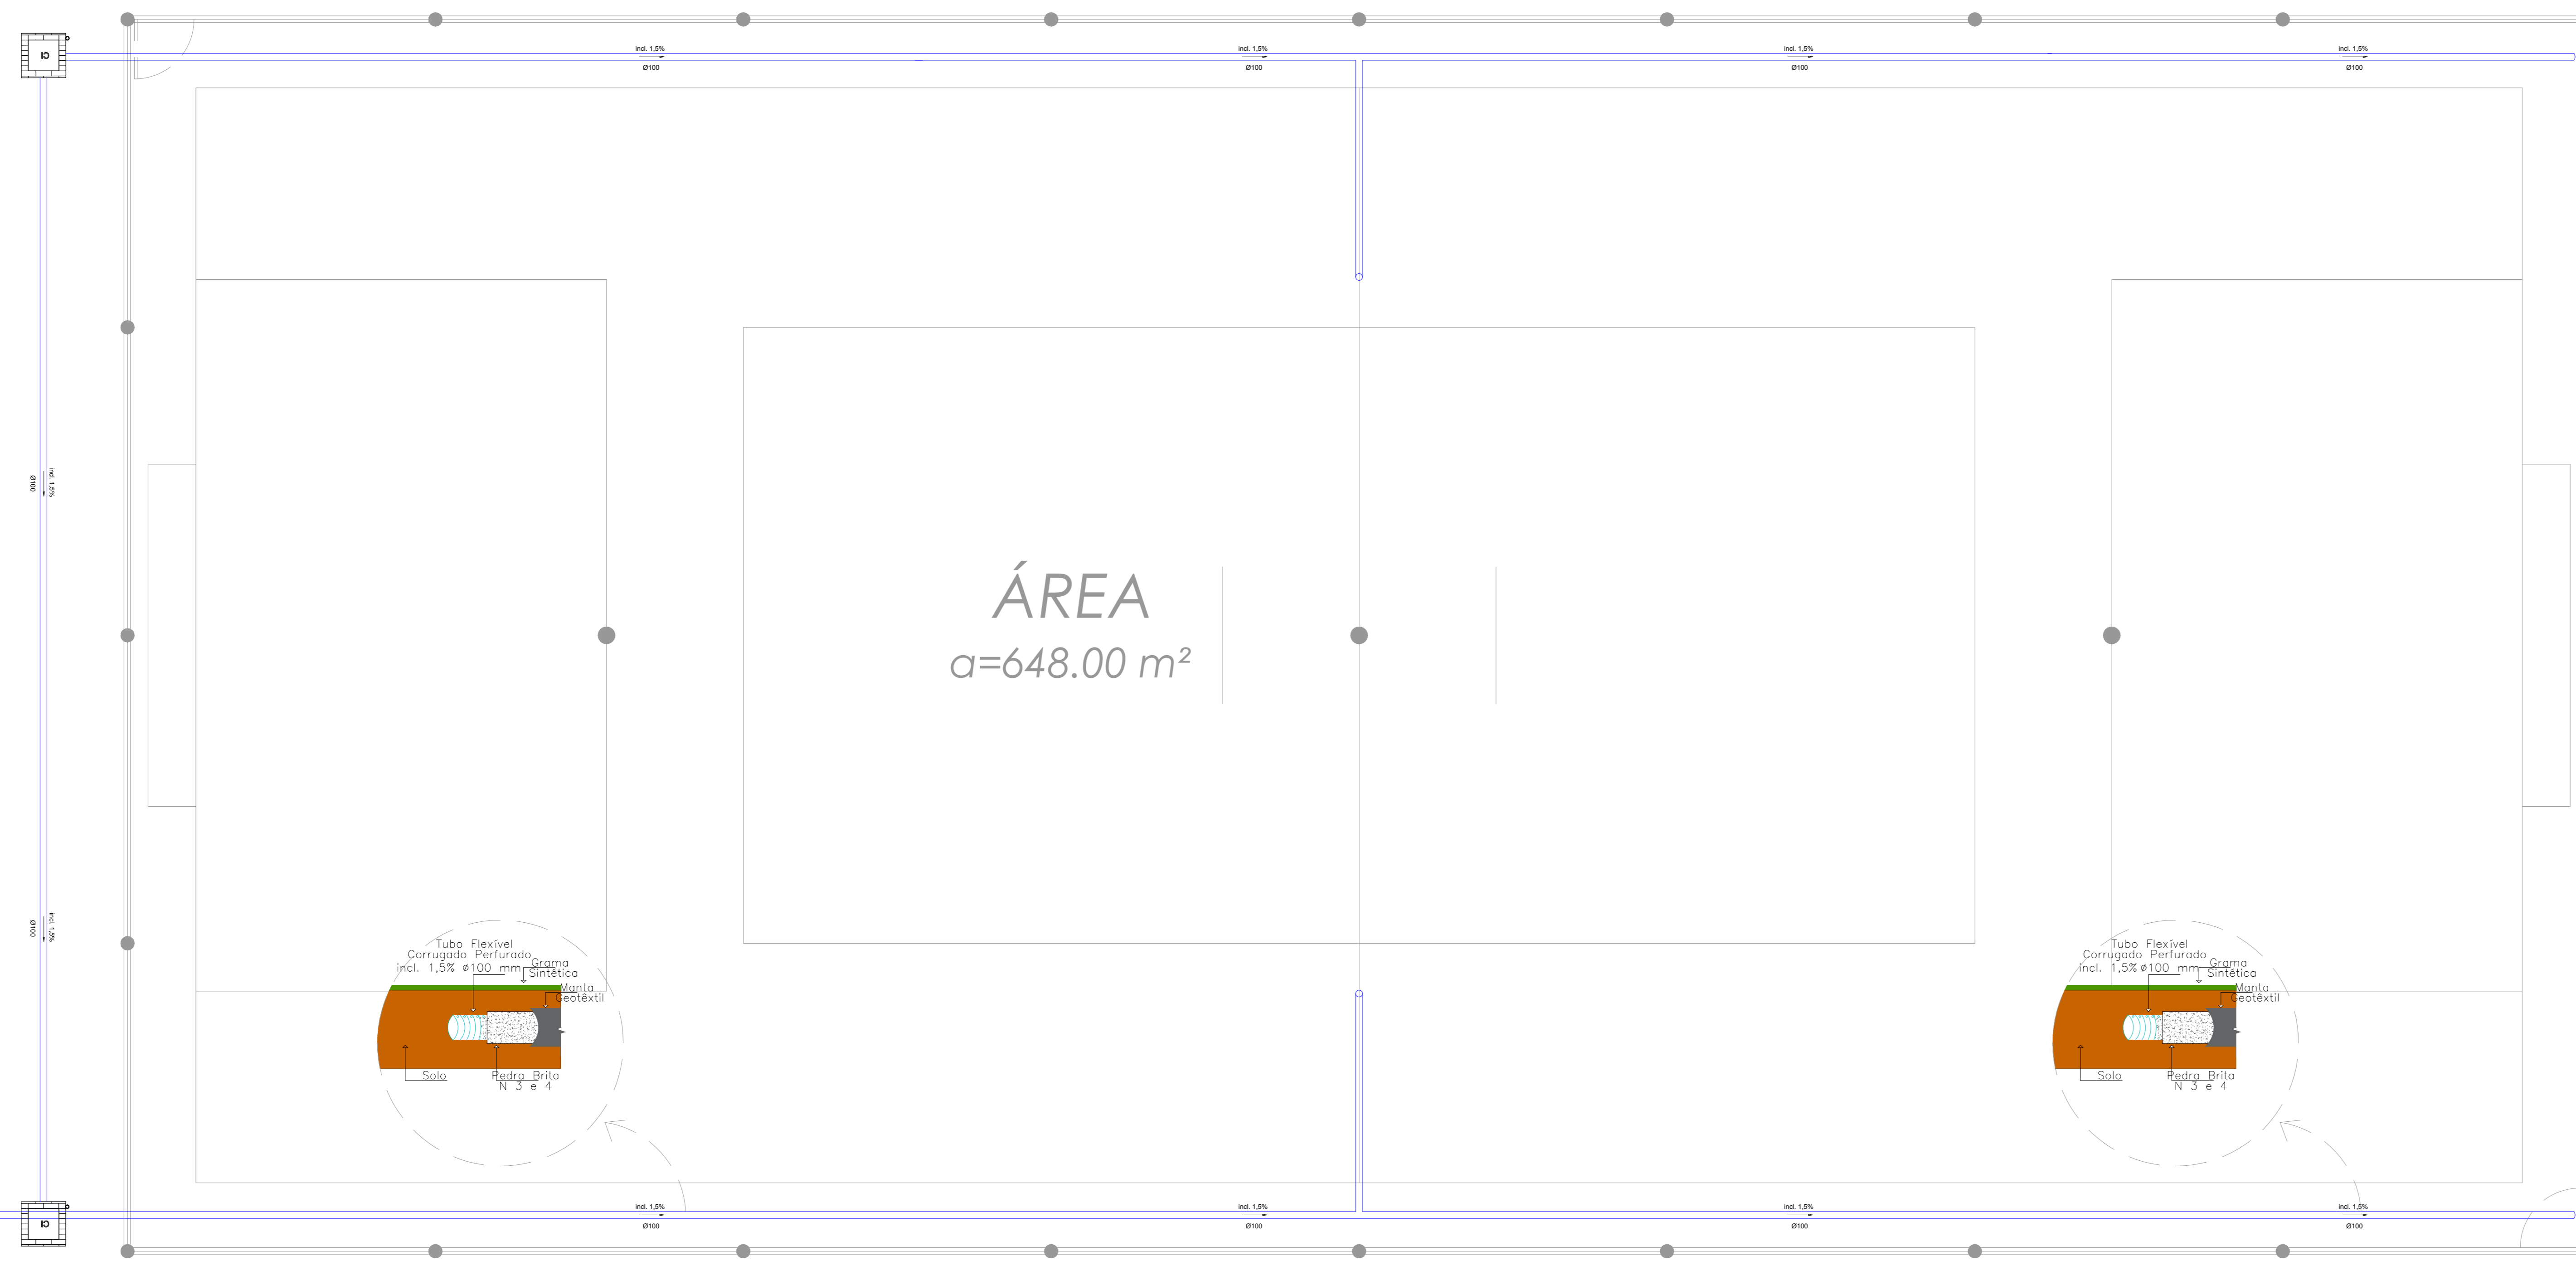

ÁREA
a=648.00 m²

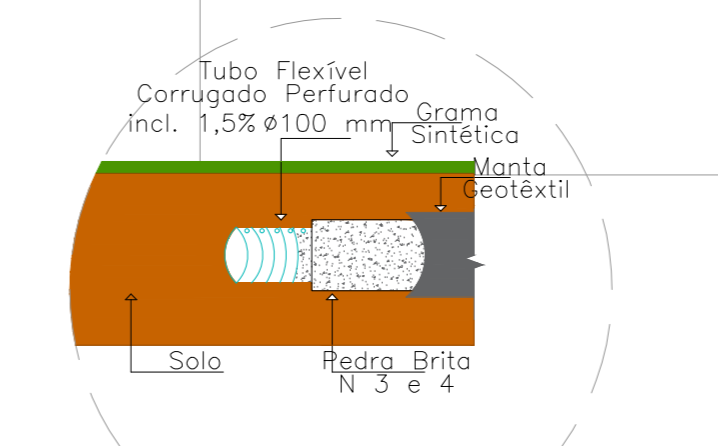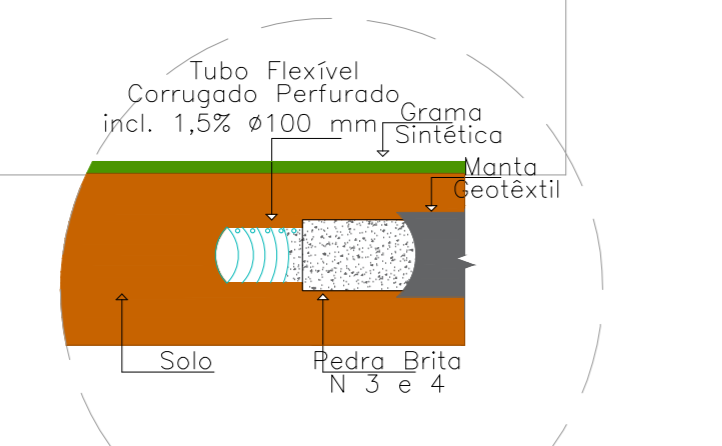


1 Planta Baixa
1:50

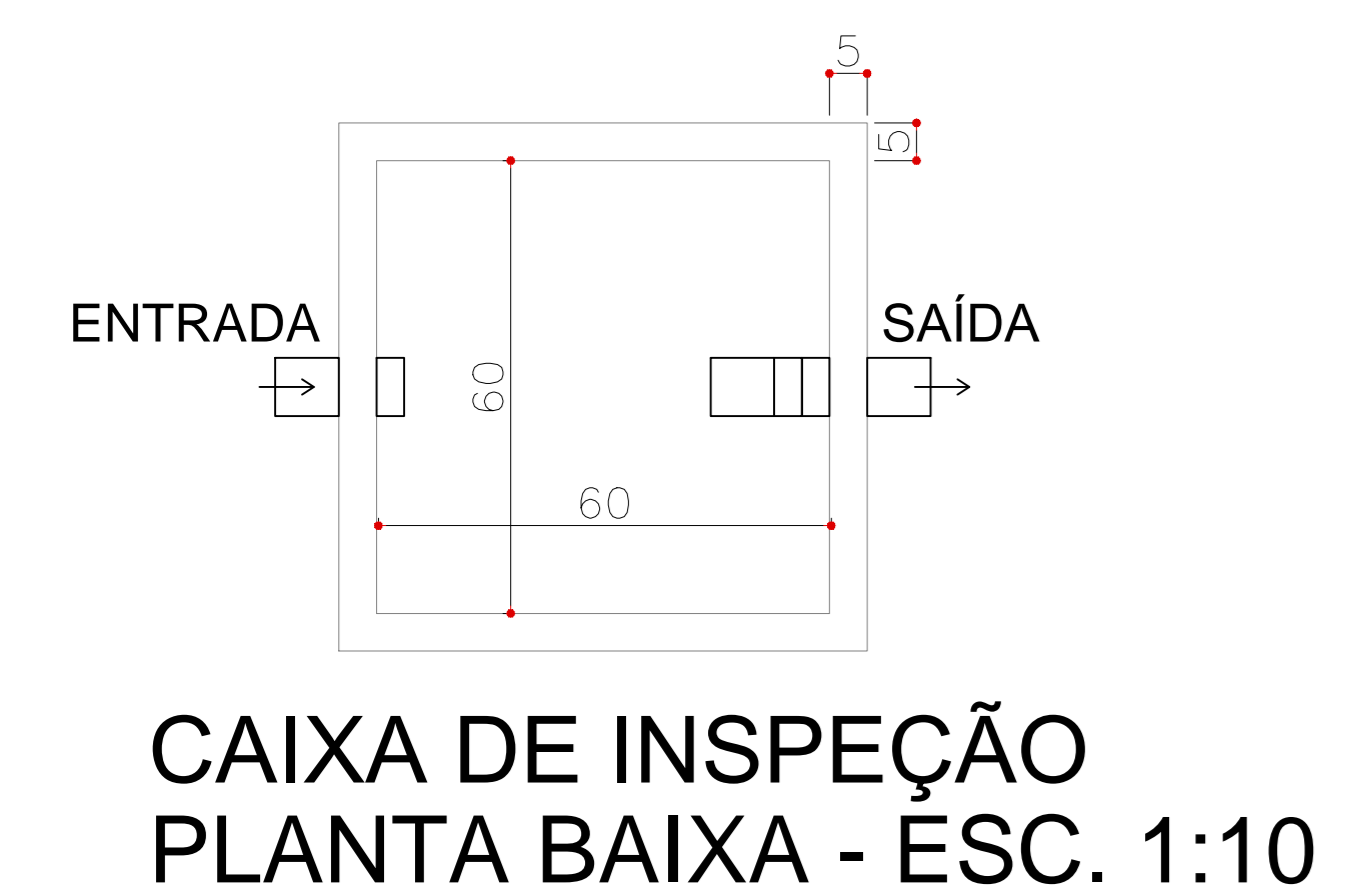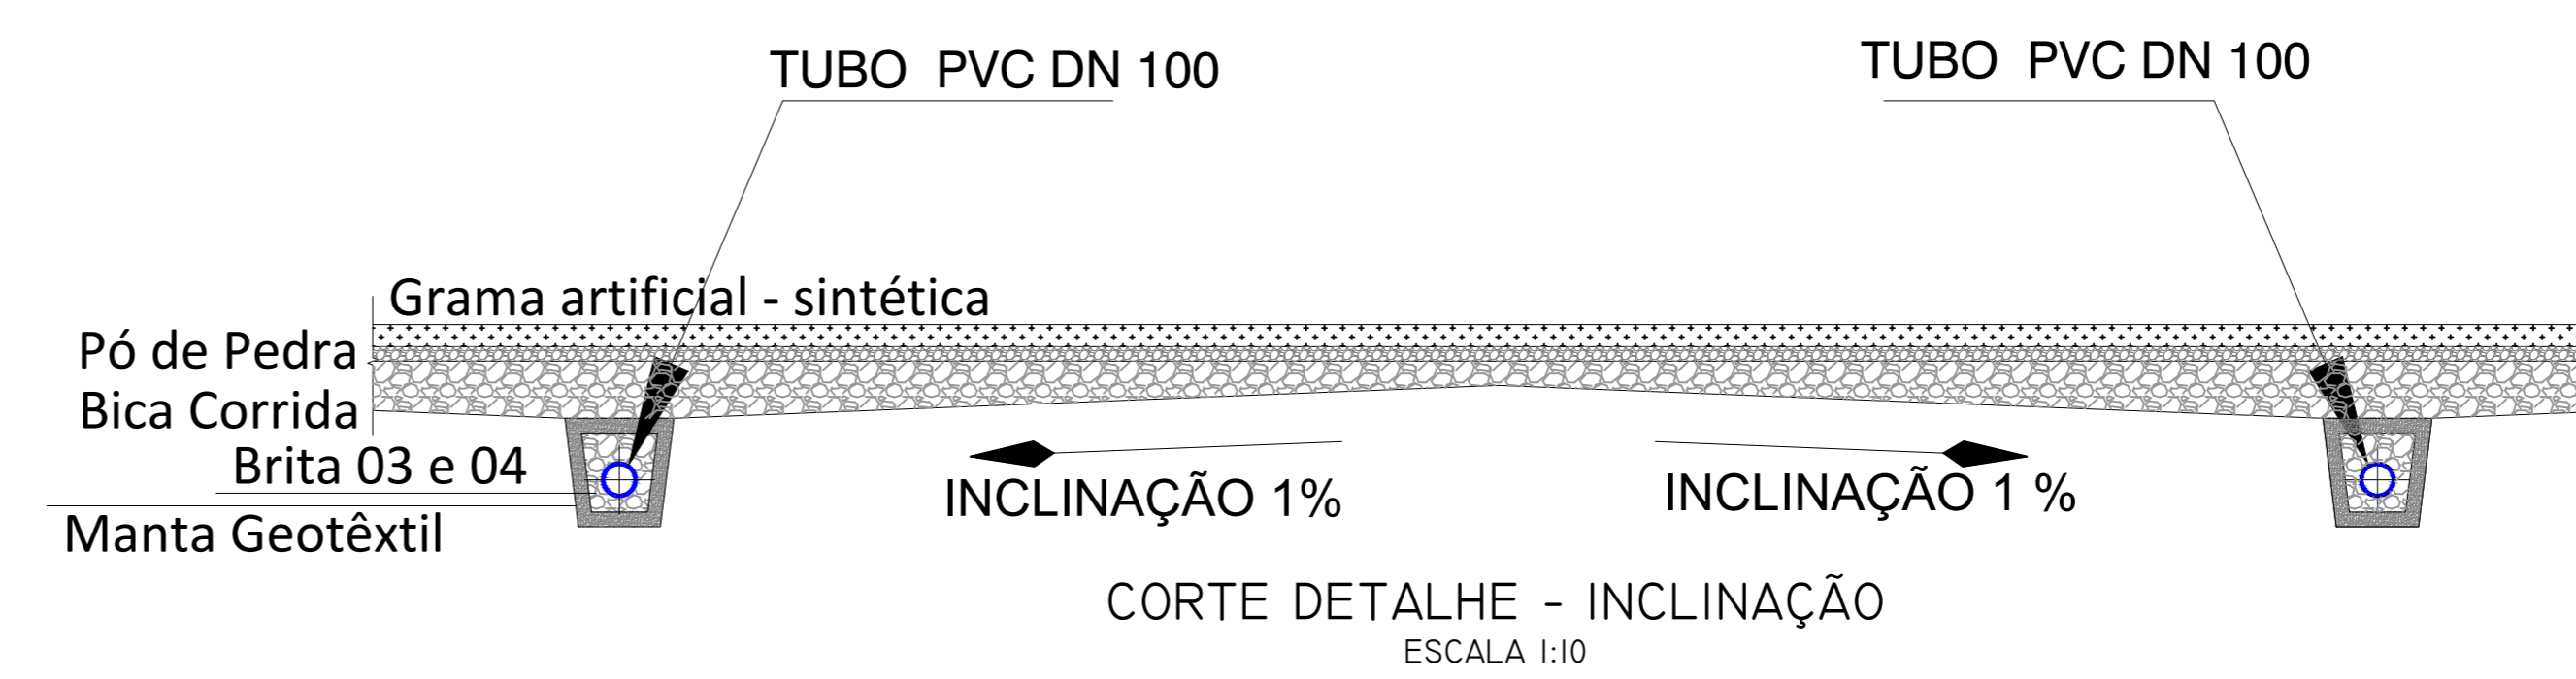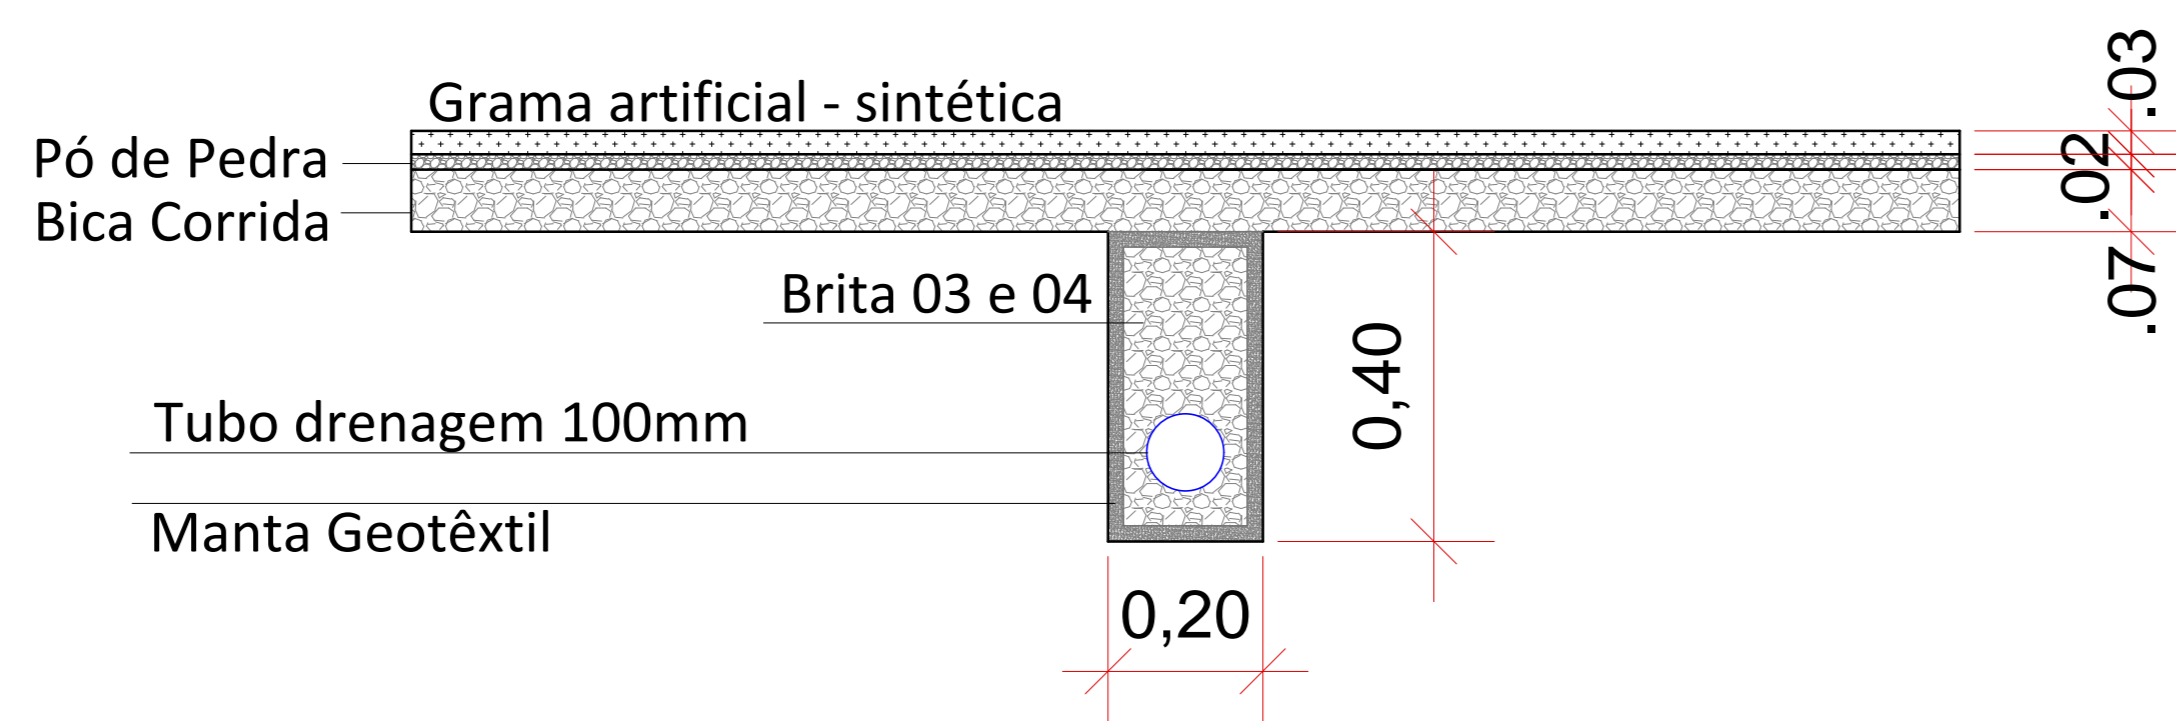


CAIXA DE INSPEÇÃO
PLANTA BAIXA - ESC. 1:10



CAIXA DE INSPEÇÃO
CORTE - ESC. 1:10

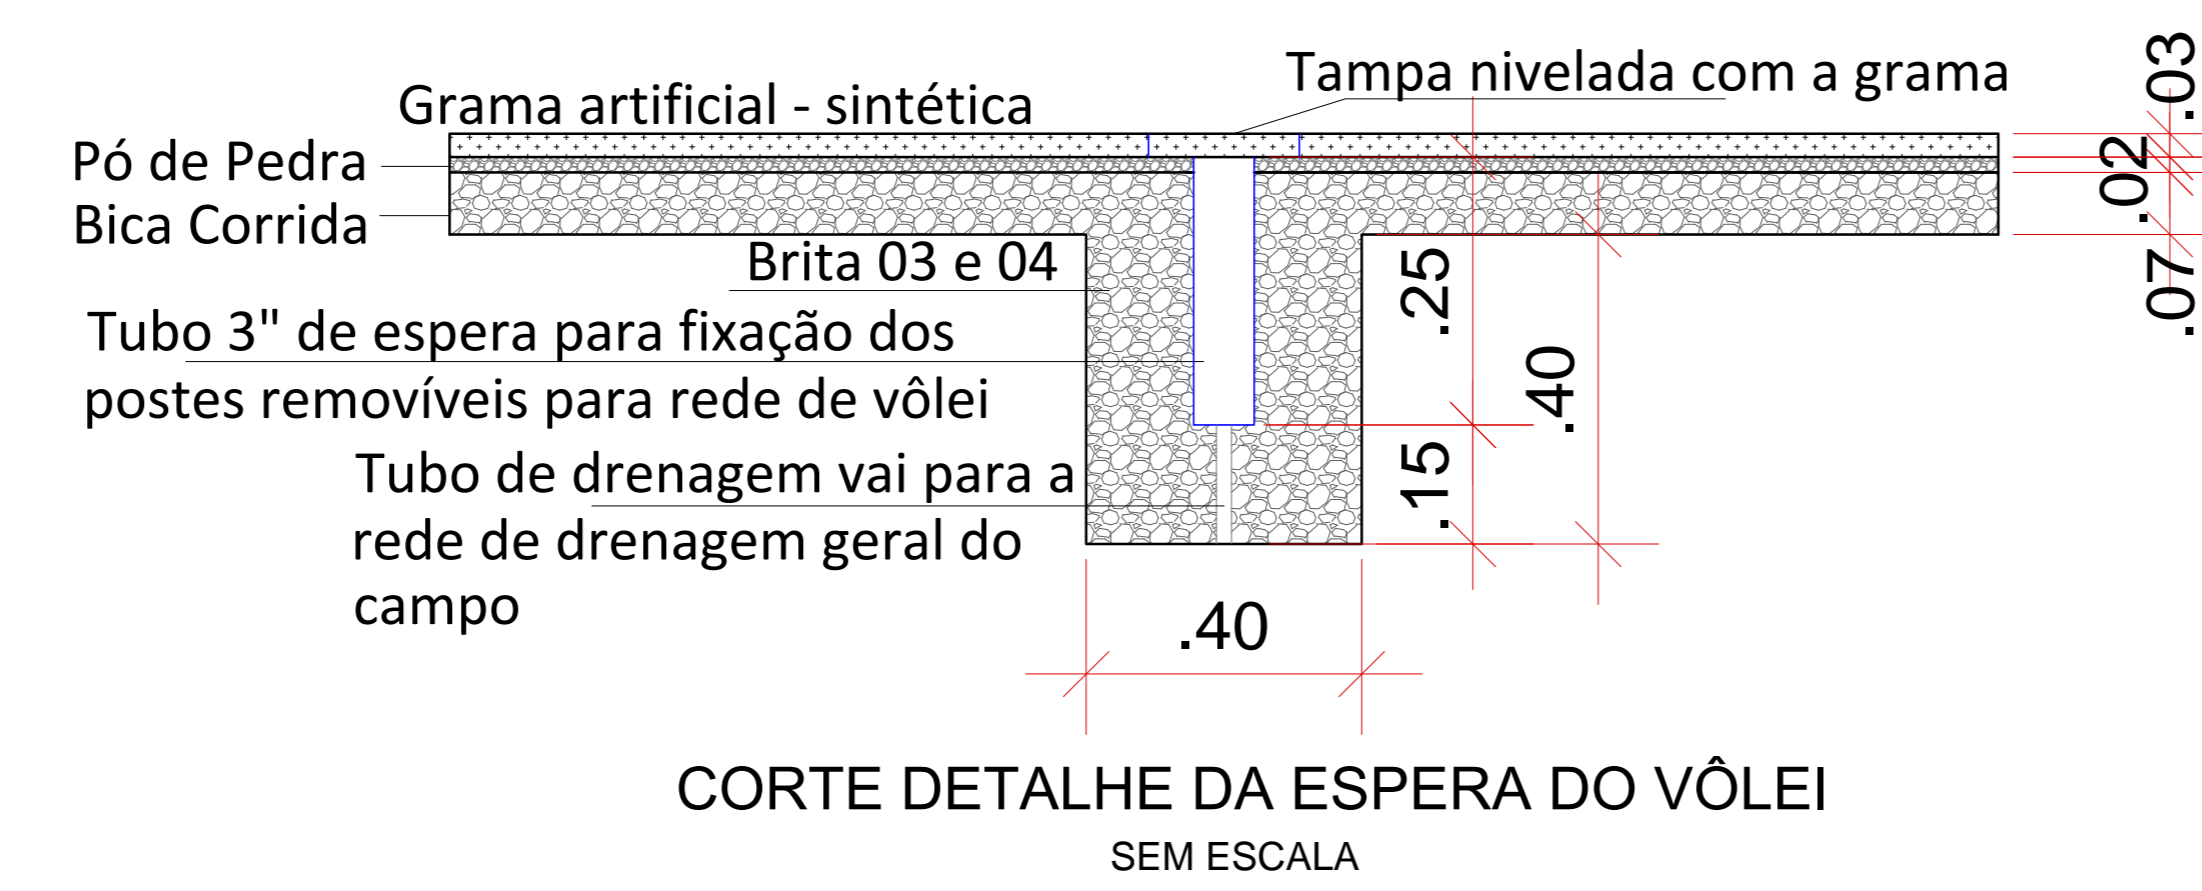

CORTE DETALHE DA ESPERA DO VÔLEI
SEM ESCALA

DESENVOLVIMENTO E GERENCIAMENTO		 GABINETE DO DEPUTADO MARCIUS MACHADO <small>RUA MINISTRO PEDRO DE TOLEDO, 218 SALA 01 CORAL, LAGES - SC, CEP: 86600-000</small>	
PROJETO			
PROJETO CAMPO DE GRAMA SINTÉTICA			
RESPONSÁVEL TÉCNICO:			
FRANCIELY REGINA DOS SANTOS VIEIRA		CAUSC - A193256	
ARQUITETA E URBANISTA			
PROPRIETÁRIO DO EMPREENDIMENTO:			
PREFEITURA DE PAINEI			
Rua Basílio Pessoa, 36, Centro - CEP 88543-000		01.608.820/0001-23 (CNPJ)	
CONTEÚDO:			
PLANTA BAIXA - DETALHES			
OBJETO:			
ÁREA DO CAMPO: 648,00m ²			
DESENVOLVIMENTO:		DATA:	Nº DO DESENHO:
FRANCIELY G. DOS REIS - TÉCNICA EM EDIFICAÇÕES		OCTUBRO 2021	DRE 03/04