



LOCALIZAÇÃO DA OBRA

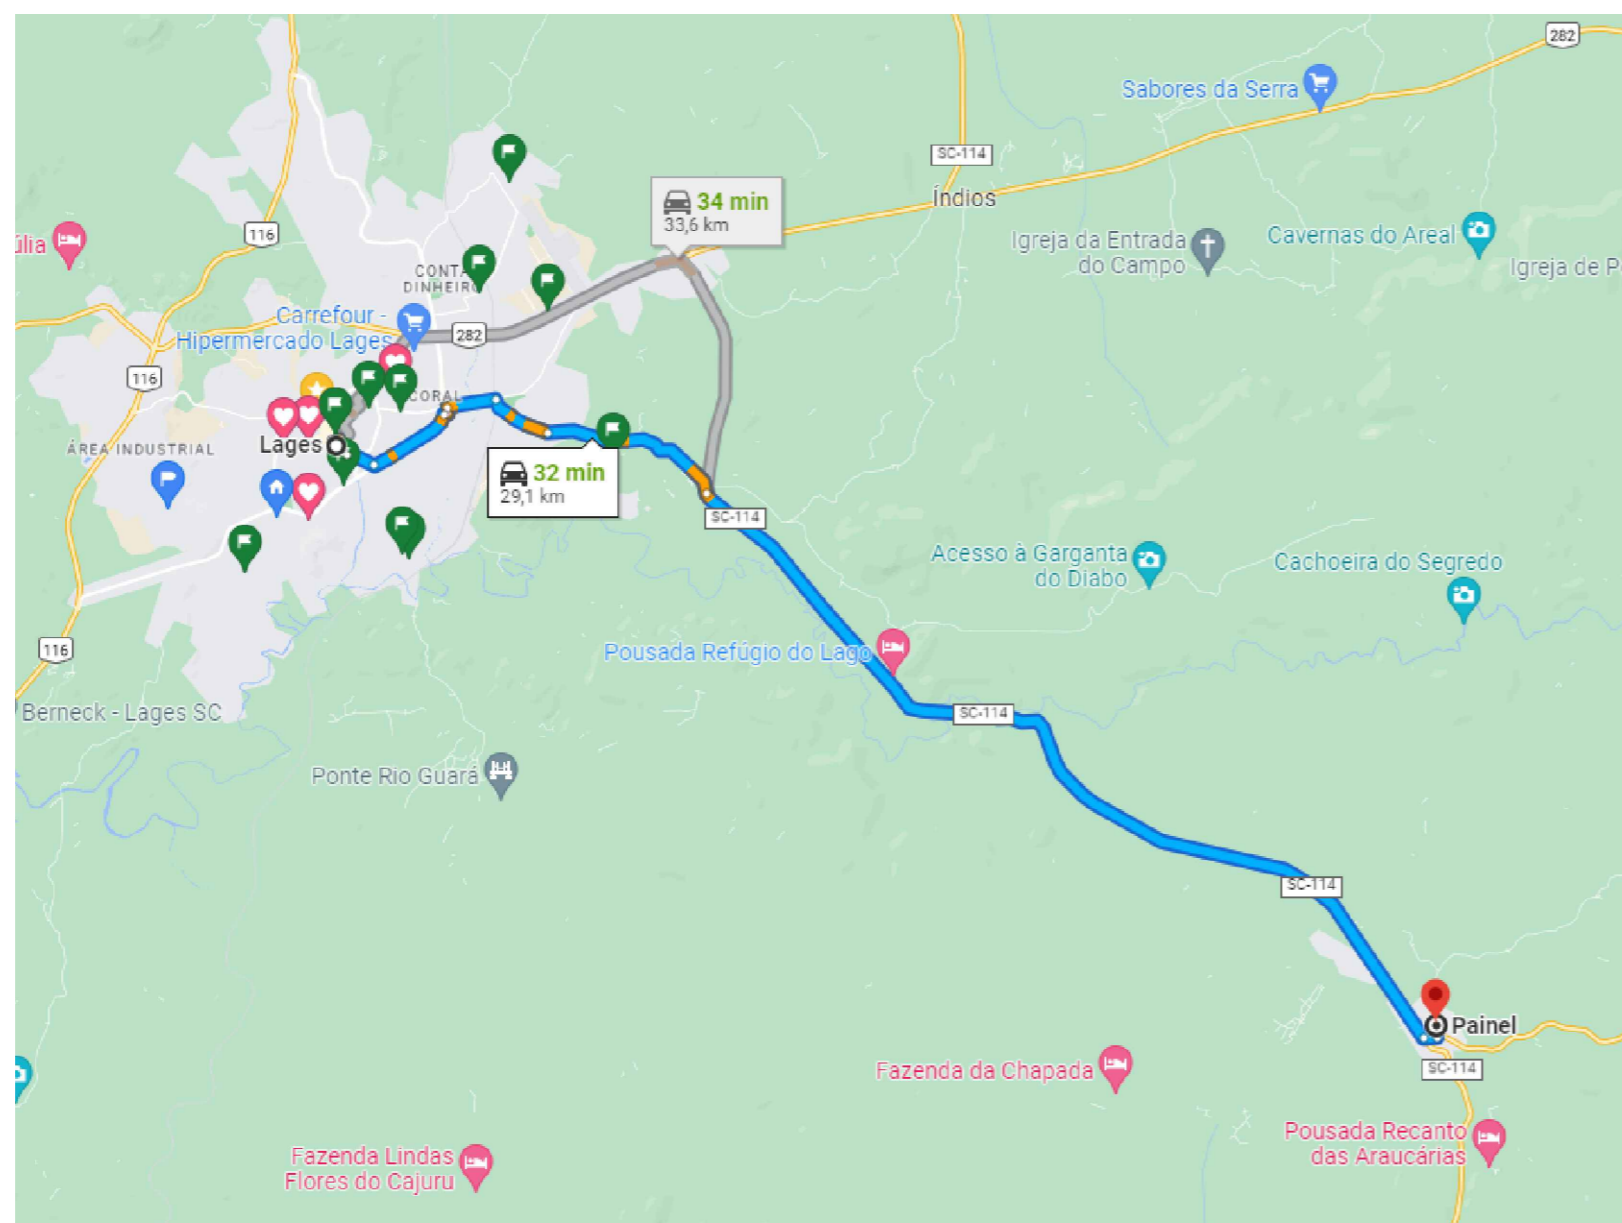

DISTÂNCIA DISTRIBUIDORA DE MATERIAIS 29,10Km

AMURES 		ASSOCIAÇÃO DE MUNICÍPIOS DA REGIÃO SERRANA
PREFEITURA MUNICIPAL DE PAINEL		07
ASSESSORIA TÉCNICA		OBRA :
PROJETO:	Pavimentação da Rua João Alvim de Andrade Pav. em CBUQ Distância até a Distribuidora de Material Localização da Obra Ext: 190,00m	
PREFEITO:	Indiamara de Oliveira Ribeiro <small>Eng. Civil - CREA N° 13.4548-3</small> Antonio Marcos Cavalheiro Flores	
DESENHO :	Escala:	DATA :
Camila Sasso Nunes	indicada	maio/2023