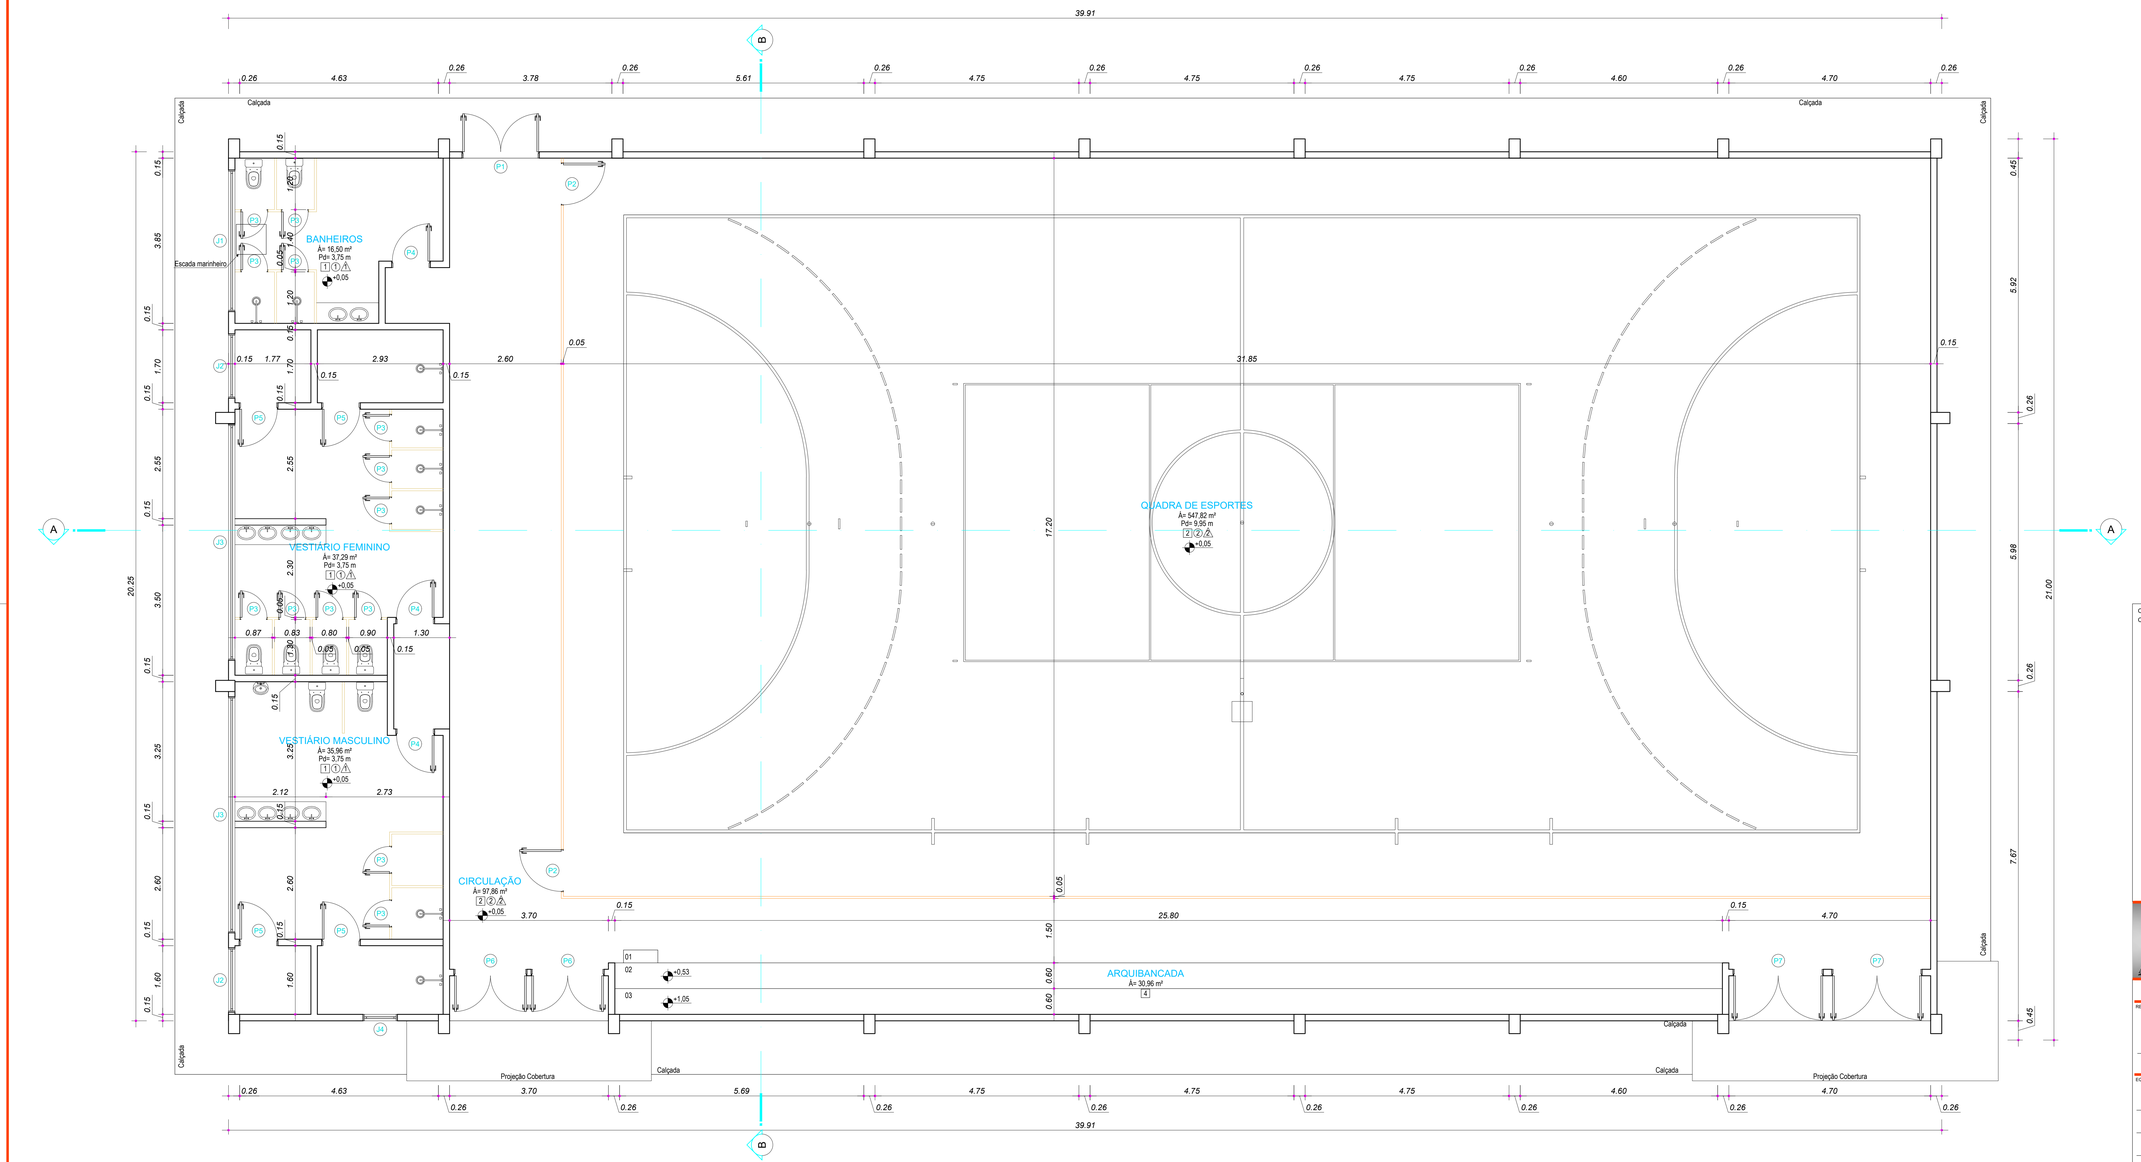


Planta Baixa Pav. Térreo

Escala= 1 : 50

TABELA DE ESQUADRIAS

COD	TIPO	LARGURA	ALTURA	PARAPEITO	MATERIAL	QTD	ÁREA (m²)
J1	Janela basculante	330.000	315.000	-235	Ferro e Vidro	1	10.40
J2	Janela basculante	150.000	315.000	-235	Ferro e Vidro	2	4.73
J3	Janela basculante	550.000	315.000	-235	Ferro e Vidro	2	17.33
J4	Janela basculante	80.000	295.000	-235	Ferro e Vidro	1	2.36
P1	Porta de abrir 2 folhas	180.000	225.000	-	Ferro	1	4.05
P2	Porta de abrir	100.000	110.000	-	Ferro	2	1.10
P3	Porta de abrir	65.000	195.000	-	Eucatex	13	1.27
P4	Porta de abrir	90.000	212.000	-	Madeira	3	1.91
P5	Porta de abrir	90.000	213.000	-	Madeira	4	1.92
P6	Porta de abrir 2 folhas	170.000	225.000	-	Ferro	2	3.83
P7	Porta de abrir 2 folhas	210.000	225.000	-	Ferro	2	4.73

ESPECIFICAÇÃO DE ACABAMENTOS

PISO	1	PISO CERAMICO
	2	CONTRAPISO POLIDO
	3	CONTRAPISO
	4	MADEIRA
PAREDE	1	AZULEJO ATÉ ALTURA DE MEIA PAREDE
	2	TIJOLO A VISTA
TETO	1	LAJE DE CONCRETO
	2	TELHADO APARENTE

LEGENDA

- PAREDE EM ALVENARIA
- MURETA EM ALVENARIA 2,20m
- DIVISÓRIA EM EUCATEX
- DIVISÓRIA METÁLICA

QUADRO DE ÁREAS

PAVIMENTOS	METRAGEM (M²)
PAVIMENTO TÉRREO	807,50 m²
PAVIMENTO MEZANINO	104,60 m²
ÁREA TOTAL DA EDIFICAÇÃO	**912,10 m²**

OBS.: TODAS AS UNIDADES DE MEDIDA DO PRESENTE PROJETO ESTÃO EM METROS.
CARIMBOS / APROVAÇÕES

PROFISSIONAIS ASSOCIADOS
RUA FORTALEZA, Nº 98 - BAIRRO SÃO JOSÉ - MARAVILHA/SC
E-MAIL: azprofissionaisassociados@gmail.com
TELEFONE: (49) 3198-1733
CNPJ Nº: 45.748.830/0001-30
CAU PJ75363-1
CREA/SC 189414-9

É PROIBIDA A REPRODUÇÃO TOTAL OU PARCIAL DESTE PROJETO, SEM A AUTORIZAÇÃO DA EMPRESA PROJETISTA.
LEI 9610 DE 19/02/98 (ART. 7 INCISO X)

RESPONSÁVEL TÉCNICO
MAIARA CARINE SCHNEIDER
ARQUITETA E URBANISTA - CAU A3289598

RESPONSÁVEL TÉCNICO
GUSTAVO FERREIRA:10421819936
Assinado de forma digital por GUSTAVO FERREIRA:10421819936 Dados: 2026.05.29 18:51:33 -03'00'
GUSTAVO FERREIRA
ENGENHEIRO CIVIL
CREA - SC 180570-7

CONTRATANTE
MUNICIPIO DE PAINEL
ESTADO DE SANTA CATARINA
CNPJ Nº: 01.626.825/0001-25

EQUIPE TÉCNICA
MAIARA CARINE SCHNEIDER
ARQUITETA E URBANISTA - CAU A3289598
GUSTAVO FERREIRA
ENGENHEIRO CIVIL - CREA/SC 180570-7
MARCELO K. GUERRA
ENGENHEIRO CIVIL - CREA/SC 164976-6
ERNANI DOS SANTOS COSTA
ENGENHEIRO ELETRICISTA - CREA/SC 160359-4
ALAOR MORI
ENGENHEIRO MECÂNICO - CREA/PR 184825-D

OBRA / ENDEREÇO
GINÁSIO MUNICIPAL DE ESPORTES ANTÔNIO GABRIEL DA SILVA
RS 114, S/Nº - PAINEL/SC

PROJETO
ARQUITETÔNICO
(EXECUTIVO)

CONTEÚDO DA PRANCHA
- PLANTA BAIXA PAV. TÉRREO
- LEGENDAS/SIMBOLOGIAS

REV.	PROJETO	FASE
00	EXE	EX

FOLHA	TOTAL
02	05

RRT/ART	10496016-2		
ESCALA	INDICADA	DATA	MAIO/2026
DESENHO	AZ PROFISSIONAIS	TELEFONE	(49) 3198-1733