
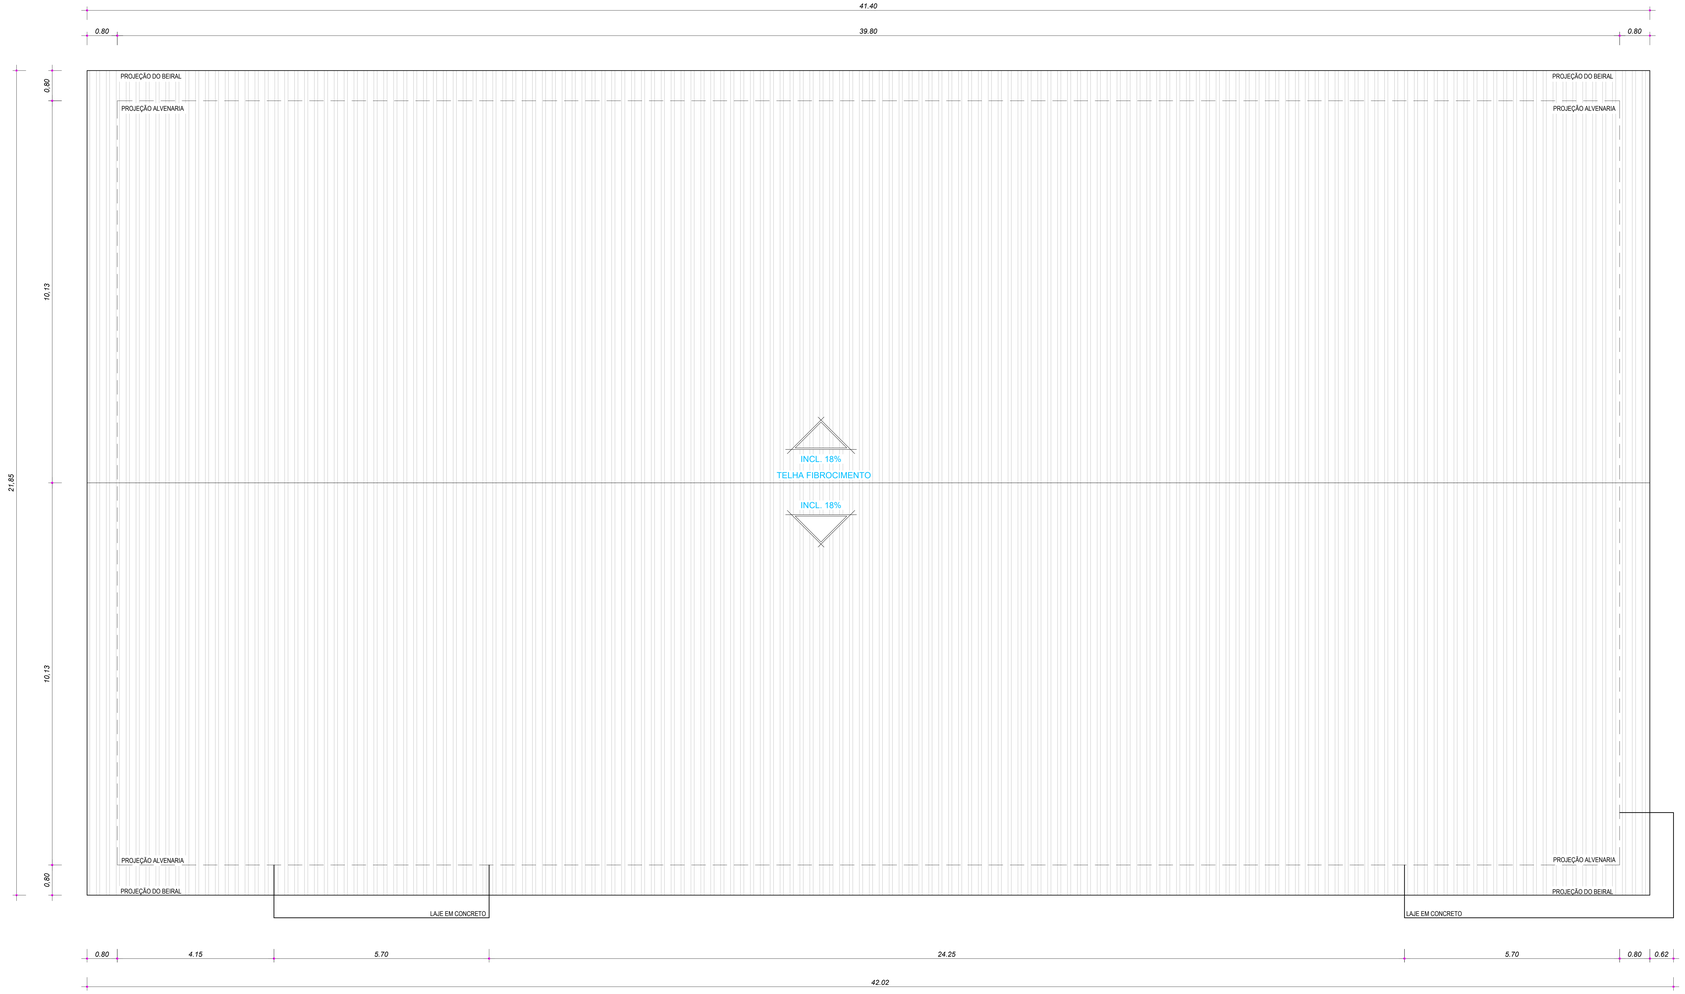


Planta de Cobertura

Escala= 1 : 50

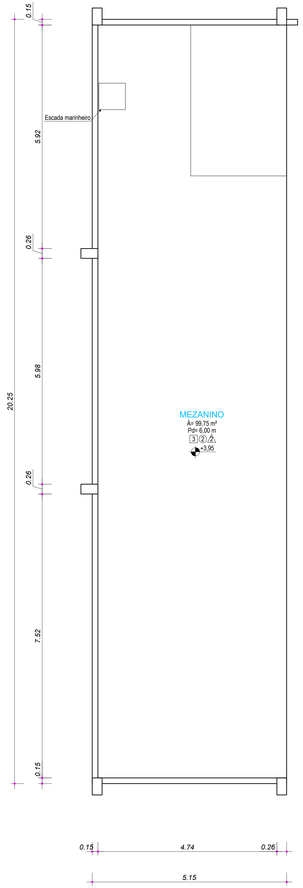

Planta Baixa Pav.Mezanino

Escala= 1 : 50

TABELA DE ESQUADRIAS

COD.	TIPO	LARGURA	ALTURA	PARAPEITO	MATERIAL	QTD.	ÁREA (M²)
J1	Janela basculante	330.000	315.000	-235	Ferro e Vidro	1	10.40
J2	Janela basculante	150.000	315.000	-235	Ferro e Vidro	2	4.73
J3	Janela basculante	550.000	315.000	-235	Ferro e Vidro	2	17.33
J4	Janela basculante	80.000	295.000	-235	Ferro e Vidro	1	2.36
P1	Porta de abrir 2 folhas	180.000	225.000	-	Ferro	1	4.05
P2	Porta de abrir	100.000	110.000	-	Ferro	2	1.10
P3	Porta de abrir	65.000	195.000	-	Eucatex	13	1.27
P4	Porta de abrir	90.000	212.000	-	Madeira	3	1.91
P5	Porta de abrir	90.000	213.000	-	Madeira	4	1.92
P6	Porta de abrir 2 folhas	170.000	225.000	-	Ferro	2	3.83
P7	Porta de abrir 2 folhas	210.000	225.000	-	Ferro	2	4.73

ESPECIFICAÇÃO DE ACABAMENTOS

PISO	1	PISO CERAMICO
	2	CONTRAPISO POLIDO
	3	CONTRAPISO
	4	MADEIRA
PAREDE	1	AZULEJO ATÉ ALTURA DE MEIA PAREDE
	2	TUCOLO A VISTA
TETO	1	LAJE DE CONCRETO
	2	TELHADO APARENTE

LEGENDA

- PAREDE EM ALVENARIA
- MURETA EM ALVENARIA 2,20m
- DIVISÓRIA EM EUCATEX
- DIVISÓRIA METÁLICA

QUADRO DE ÁREAS

PAVIMENTOS	METRAGEM (M²)
PAVIMENTO TERREO	807.50 m²
PAVIMENTO MEZANINO	104.60 m²
ÁREA TOTAL DA EDIFICAÇÃO	**912,10 m²**

OBS.: TODAS AS UNIDADES DE MEDIDA DO PRESENTE PROJETO ESTÃO EM METROS.
CARIMBOS / APROVAÇÕES

PROFISSIONAIS ASSOCIADOS
RUA FORTALEZA, Nº 98 - BAIRRO SÃO JOSÉ - MARAVILHA/SC
E-MAIL: azprofissionaisassociados@gmail.com
TELEFONE: (49) 3195-1733
CNPJ Nº: 45.748.830/0001-30
CAU PJ75363-1
CREA/SC 189414-9

É PROIBIDA A REPRODUÇÃO TOTAL OU PARCIAL DESTE PROJETO, SEM A AUTORIZAÇÃO DA EMPRESA PROJETISTA.
LEI 9610 DE 19/02/98 (ART. 7 INCISO X).

RESPONSAVEL TECNICO
MAIARA CARINE SCHNEIDER
ARQUITETA E URBANISTA
CAU/ A7259535

RESPONSAVEL TECNICO
GUSTAVO FERREIRA:1 04218199361
Assinado de forma digital por GUSTAVO FERREIRA:04218199361
Dados: 2026.03.20 18:51:13 -03'00'
GUSTAVO FERREIRA
ENGENHEIRO CIVIL
CREA/ SC 185057-7

CONTRATANTE
MUNICIPIO DE PAINEL
ESTADO DE SANTA CATARINA
CNPJ Nº 12.905.855/0001-29

EQUIPE TECNICA
MAIARA CARINE SCHNEIDER
ARQUITETA E URBANISTA - CAU A7259535
GUSTAVO FERREIRA
ENGENHEIRO CIVIL - CREA/SC 185057-7
MARCELO K. GUERRA
ENGENHEIRO CIVIL - CREA/SC 164978-6
ERNANI DOS SANTOS COSTA
ENGENHEIRO ELETRICISTA - CREA/SC 190389-4
ALACIR MORI
ENGENHEIRO MECANICO - CREA/PR 184835-D

OBRA / ENDEREÇO
GINÁSIO MUNICIPAL DE ESPORTES ANTÔNIO GABRIEL DA SILVA
SC-114, KM*, PAINEL/SC

PROJETO
ARQUITETÔNICO (EXECUTIVO)

CONTEUDO DA PRANCHA
- PLANTA BAIXA PAV. MEZANINO
- PLANTA DE COBERTURA
- LEGENDAS/SIMBOLOGIAS

REV.	PROJETO	FASE
00	EXE	EX

RRT-ART: T0456016-2
ESCALA: INDICADA
DATA: MAIO/2026
DESENHO: AZ PROFISSIONAIS
TELEFONE: (49) 3195-1733
FOLHA: 03
TOTAL: 05