
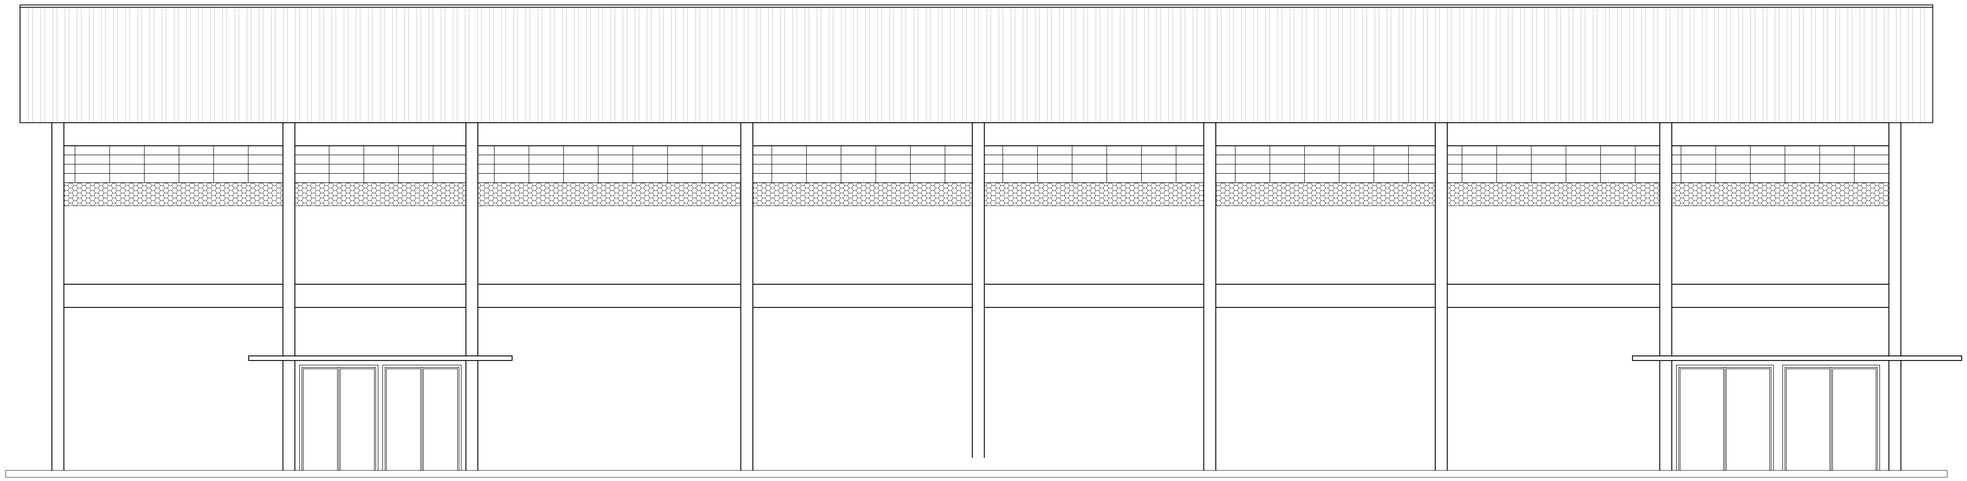


## Elevação Frontal

Escala= 1 : 50

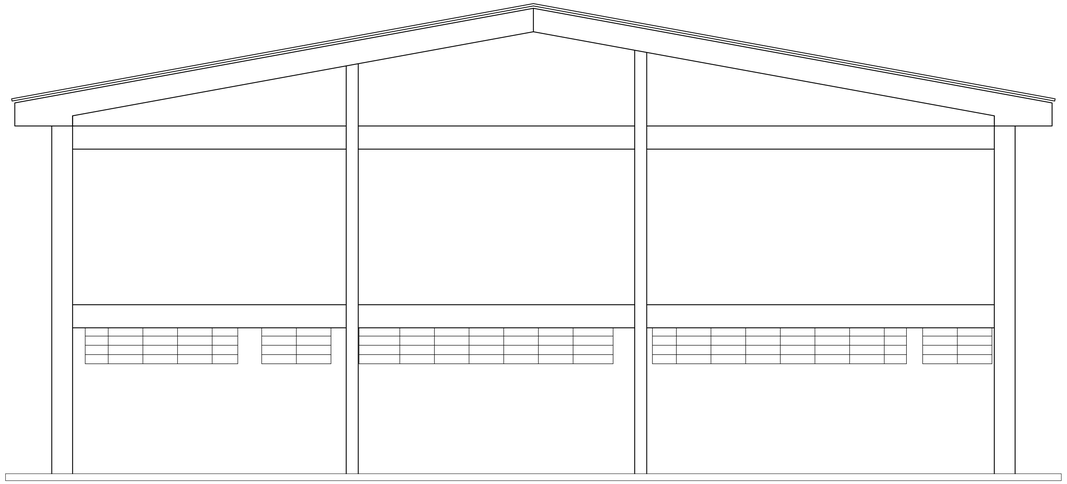

## Elevação Lateral

Escala= 1 : 50

OBS.: TODAS AS UNIDADES DE MEDIDA DO PRESENTE PROJETO ESTÃO EM METROS.

CARIMBOS / APROVAÇÕES


PROFISSIONAIS ASSOCIADOS

RUA FORTALEZA, Nº 98 - BAIRRO SÃO JOSÉ - MARAVILHA/SC

E-MAIL: azprofissionaisassociados@gmail.com

TELEFONE: (49) 3198-1733

CNPJ Nº: 45.748.830/0001-30

CAU PJ75363-1

CREA/SC 189414-9



É PROIBIDA A REPRODUÇÃO TOTAL OU PARCIAL DESTE PROJETO, SEM A AUTORIZAÇÃO DA EMPRESA PROJETISTA.
LEI 9610 DE 19/02/98 (ART. 7 INCISO X)


RESPONSAVEL TÉCNICO

MAIARA CARINE SCHNEIDER
ARQUITETA E URBANISTA
CAU - A3269936

RESPONSÁVEL TÉCNICO

GUSTAVO FERREIRA:10421819936 Assinado de forma digital por GUSTAVO FERREIRA:10421819936 Dados: 2026.05.20 18:51:59 -03'00'

GUSTAVO FERREIRA
ENGENHEIRO CIVIL
CREA - SC 130570-7

CONTRATANTE

MUNICÍPIO DE PAINEL
ESTADO DE SANTA CATARINA
CNPJ Nº: 01.608.825/0001-25

EQUIPE TÉCNICA

MAIARA CARINE SCHNEIDER
ARQUITETA E URBANISTA - CAU A3269936

GUSTAVO FERREIRA
ENGENHEIRO CIVIL - CREA/SC-130570-7

MARCELO K. GUERRA
ENGENHEIRO CIVIL - CREA/SC 104978-6

ERNANI DOS SANTOS COSTA
ENGENHEIRO ELETRICISTA - CREA/SC 190359-4

ALAOR MORI
ENGENHEIRO MECÂNICO - CREA/PR 184825-D

OBRA / ENDEREÇO

GINÁSIO MUNICIPAL DE ESPORTES ANTÔNIO GABRIEL DA SILVA

SC 114, S/Nº - PAINEL/SC

PROJETO

ARQUITETÔNICO

(EXECUTIVO)

CONTEÚDO DA PRANCHA

- ELEVAÇÃO FRONTAL
- ELEVAÇÃO LATERAL

| REV. | PROJETO | FASE |
|---|---|---|
| 00 | EXE | EX |

FOLHA 04 | TOTAL 05

RRT/ART 10496016-2

ESCALA INDICADA | DATA MAIO/2026

DESENHO AZ PROFISSIONAIS | TELEFONE (49) 3198-1733