
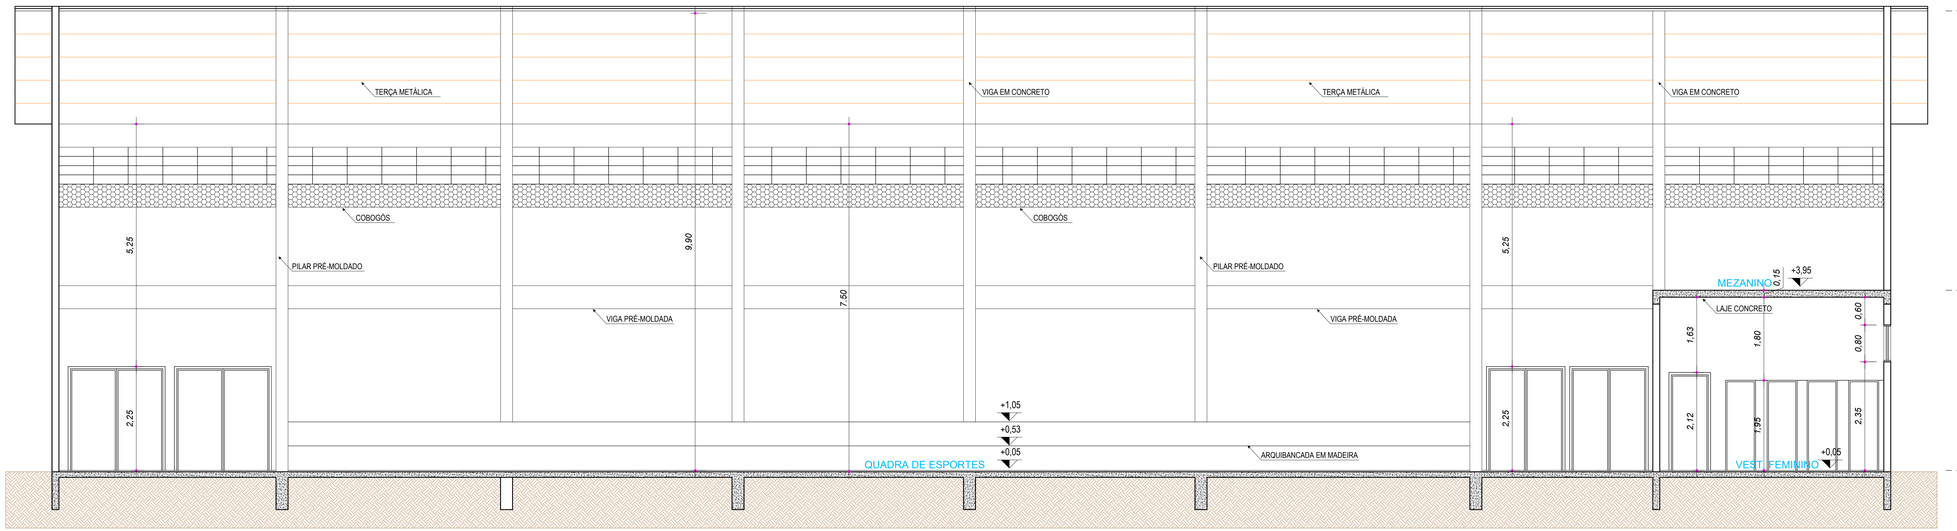


Corte B-B

Escala= 1 : 50

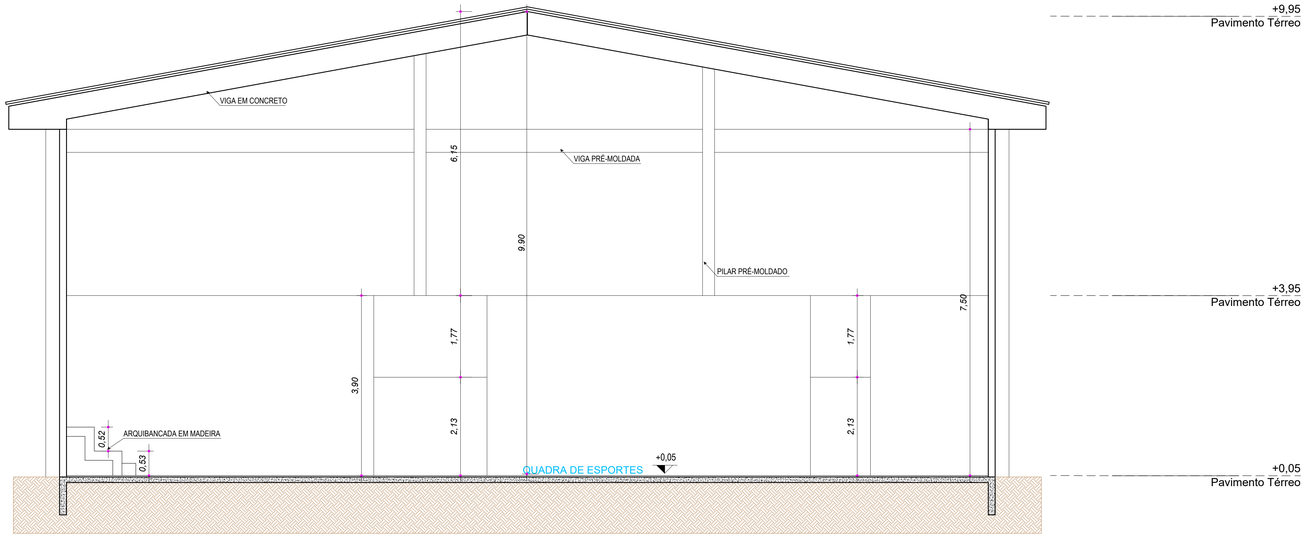

Corte A-A

Escala= 1 : 50

OBS.: TODAS AS UNIDADES DE MEDIDA DO PRESENTE PROJETO ESTÃO EM METROS.

CARIMBOS / APROVAÇÕES

PROFISSIONAIS ASSOCIADOS
RUA FORTALEZA, Nº 98 - BAIRRO SÃO JOSÉ - MARAVILHA/SC
E-MAIL: azprofissionaisassociados@gmail.com
TELEFONE: (49) 3198-1733
CNPJ Nº: 45.748.830/0001-30
CAU PJ75363-1
CREA/SC 189414-9

É PROIBIDA A REPRODUÇÃO TOTAL OU PARCIAL DESTE PROJETO, SEM A AUTORIZAÇÃO DA EMPRESA PROJETISTA. LEI 9610 DE 19/02/98 (ART. 7 INCISO X)

RESPONSÁVEL TÉCNICO
MAIARA CARINE SCHNEIDER
ARQUITETA E URBANISTA
CAU - A3269936

RESPONSÁVEL TÉCNICO
GUSTAVO FERREIRA:10421819936
Assinado de forma digital por GUSTAVO FERREIRA:10421819936
Dados: 2026.01.26 18:32:20 -03'00'
GUSTAVO FERREIRA
ENGENHEIRO CIVIL
CREA - SC 130570-7

CONTRATANTE
MUNICÍPIO DE PAINEL
ESTADO DE SANTA CATARINA
CNPJ Nº: 01.608.825/0001-25

EQUIPE TÉCNICA
MAIARA CARINE SCHNEIDER
ARQUITETA E URBANISTA - CAU A3269936
GUSTAVO FERREIRA
ENGENHEIRO CIVIL - CREA/SC 130570-7
MARCELO K. GUERRA
ENGENHEIRO CIVIL - CREA/SC 104978-6
ERNANI DOS SANTOS COSTA
ENGENHEIRO ELETRICISTA - CREA/SC 190359-4
ALAOR MORI
ENGENHEIRO MECÂNICO - CREA/PR 184825-D

OBRA / ENDEREÇO
GINÁSIO MUNICIPAL DE ESPORTES ANTÔNIO GABRIEL DA SILVA
SC 114, S/Nº - PAINEL/SC

PROJETO
ARQUITETÔNICO
(EXECUTIVO)

CONTEÚDO DA PRANCHA
- CORTE A-A
- CORTE B-B

REV. 00 | PROJETO EXE | FASE EX

FOLHA 05 | TOTAL 05

RRT/ART 10496016-2

ESCALA INDICADA | DATA MAIO/2026

DESENHO AZ PROFISSIONAIS | TELEFONE (49) 3198-1733