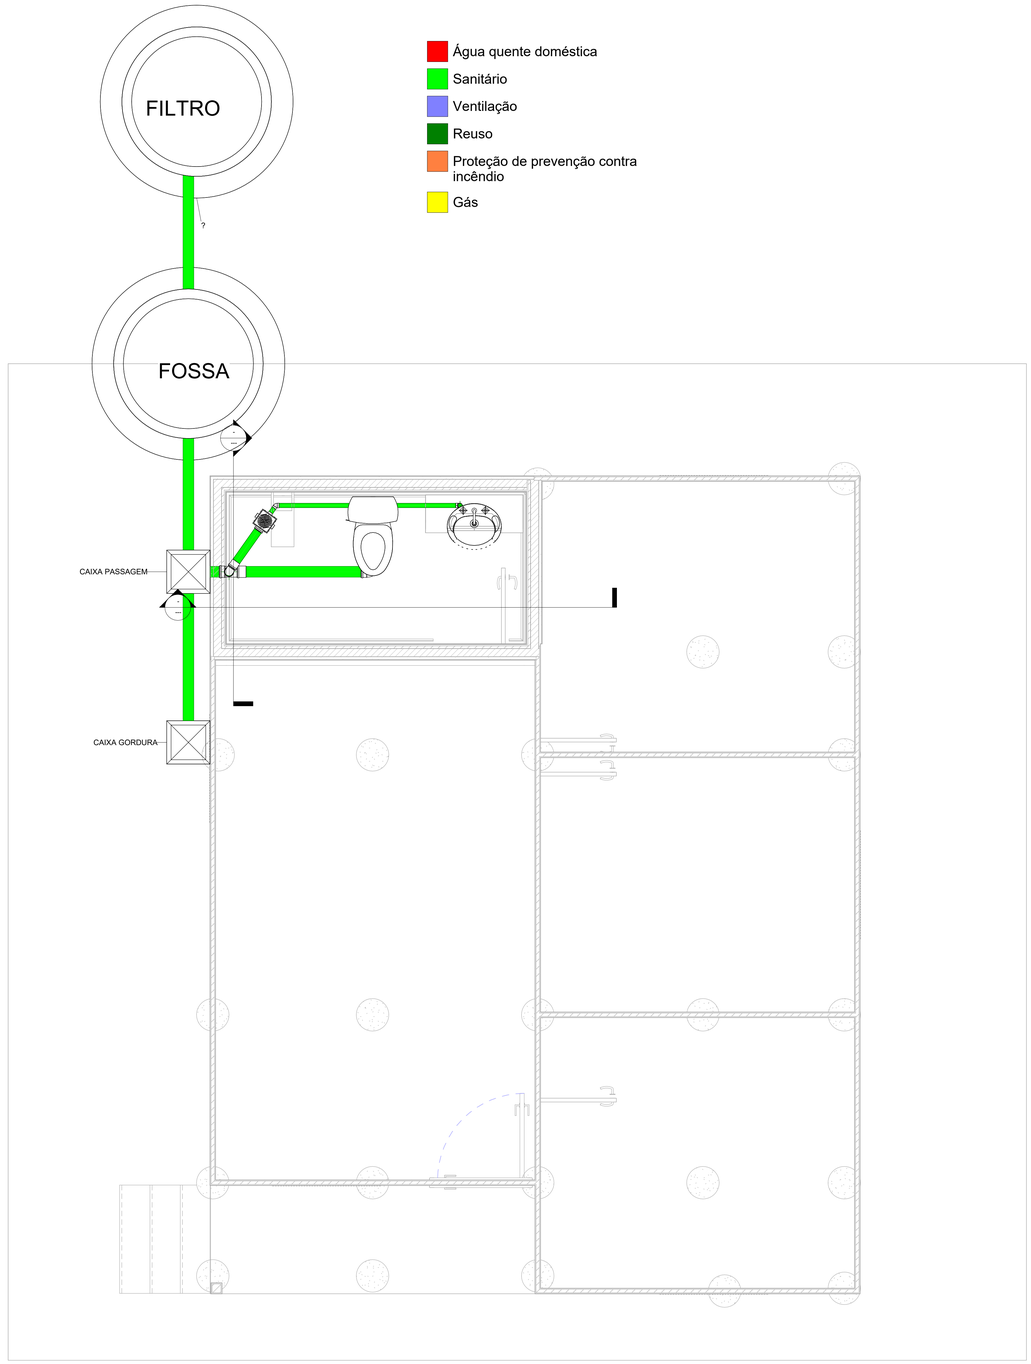


1 01 - Nível
1 : 20


Modelos de Fossa - Filtro

Modelo Fossa-filtro	Ø (m)	H (m)	A (m)	B (m)	Brita 4 (m3)	Desnível(D) (cm)	Usuários (*)
Natural FF325	0,77	1,05	1,86	0,2	0,32	4	4
Natural FF1100	1,16	1,65	2,6	0,18	1,14	10	10
Natural FF1825	1,38	1,78	3	0,14	1,7	12,5	22

(*) Base: Residencial médio Padrão


Instalação da Fossa Filtro


Funcionamento da Fossa Filtro

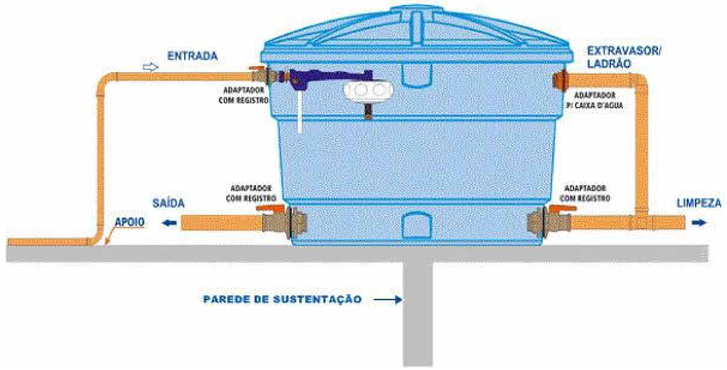

PREFEITURA MUNICIPAL DE
PAINEL
Capital Catarinense do Pinhão
ADM. 2025 - 2028

PROPRIETÁRIO:

ENGENHEIRO

Documento assinado digitalmente
JEAN DELFES SILVA
Data: 06/04/2025 09:32:08-0300
Verifique em https://validar.iti.gov.br

HIDROSSANITÁRIO v. 1

PROPRIETÁRIO:
PREFEITURA DE PAINEL

Nº de Prancha
02/03

SITO:
INTERIOR

TÍTULO:
HIDROSSANITÁRIO

ENGENHEIRO(a):
Eng. JEAN DELFES SILVA

CREA:
CREA-SC 165444-2

ESCALA:
1 : 20

AREA:

DESENHO:
JEAN DELFES SILVA

CONTEÚDO:
1- Hidrossanitário
2- Detalhamento
3- Isométrico
4- 3D - QrCode
5- Quantitativo
6- Tabelas
7- Instalações

07/04/2025 15:00:26