
Núcleo Urbano Informal - Bairro São José
Transcrição Nº 28.765 (C.R.I de Lages/SC)

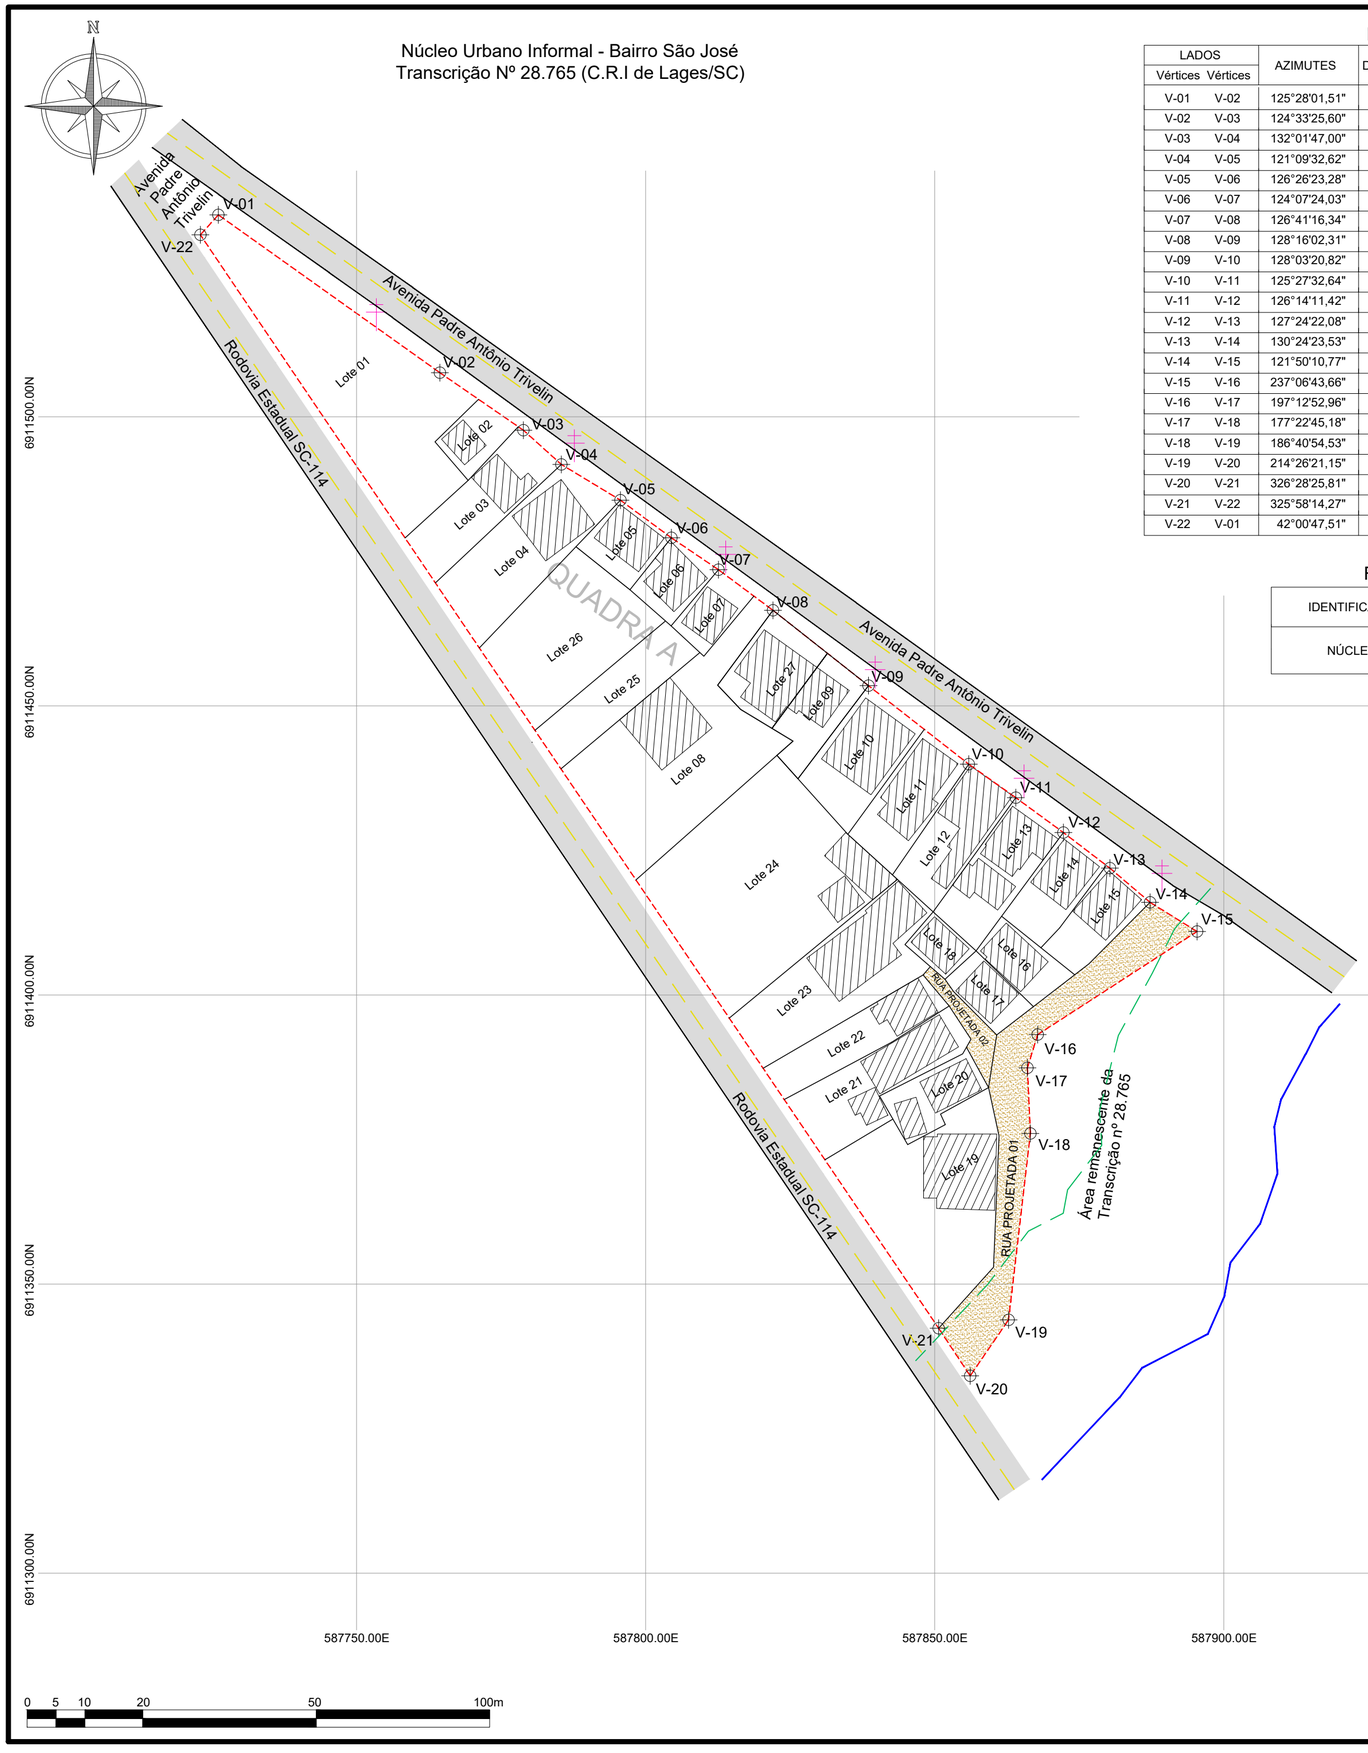

NÚCLEO

LADOS		AZIMUTES	DISTANCIA (m)	COORDENADAS (UTM)	
Vértices	Vértices			N (metros)	E (metros)
V-01	V-02	125°28'01,51"	47,04	6.911.534,925	587.726,094
V-02	V-03	124°33'25,60"	17,54	6.911.507,633	587.764,403
V-03	V-04	132°01'47,00"	8,85	6.911.497,683	587.778,849
V-04	V-05	121°09'32,62"	11,94	6.911.491,761	587.785,419
V-05	V-06	126°26'23,28"	10,96	6.911.485,584	587.795,636
V-06	V-07	124°07'24,03"	9,84	6.911.479,076	587.804,451
V-07	V-08	126°41'16,34"	11,75	6.911.473,556	587.812,595
V-08	V-09	128°16'02,31"	21,04	6.911.466,534	587.822,021
V-09	V-10	128°03'20,82"	22,03	6.911.453,502	587.838,541
V-10	V-11	125°27'32,64"	9,99	6.911.439,923	587.855,887
V-11	V-12	126°14'11,42"	10,20	6.911.434,127	587.864,024
V-12	V-13	127°24'22,08"	10,13	6.911.428,098	587.872,251
V-13	V-14	130°24'23,53"	9,12	6.911.421,943	587.880,300
V-14	V-15	121°50'10,77"	9,57	6.911.416,030	587.887,246
V-15	V-16	237°06'43,66"	32,83	6.911.410,980	587.895,379
V-16	V-17	197°12'52,96"	6,02	6.911.393,154	587.867,812
V-17	V-18	177°22'45,18"	11,36	6.911.387,401	587.866,030
V-18	V-19	186°40'54,53"	32,45	6.911.376,050	587.866,549
V-19	V-20	214°26'21,15"	11,74	6.911.343,816	587.862,773
V-20	V-21	326°28'25,81"	9,88	6.911.334,134	587.856,134
V-21	V-22	325°58'14,27"	228,18	6.911.342,367	587.850,679
V-22	V-01	42°00'47,51"	4,65	6.911.531,473	587.722,984

RELAÇÃO DE ÁREAS

IDENTIFICAÇÃO	ÁREA	PERÍMETRO
NÚCLEO	9.010,82 m²	547,11 m

SISTEMA DE REFERÊNCIA:
EPSG: 31982
SIRGAS 2000 / UTM zone 22S

LEGENDA:
- Área do Nucleo Urbano Informal
- Vértices
- Rua não pavimentada
- Curso Hídrico
- Área de preservação Permanente (APP)
- Poste Rede Elétrica
- Construção
- Rua asfaltada



PLANTA DE SITUAÇÃO
Esc.: 1/2500

PROJETO:
REURB - S - BAIRRO SÃO JOSÉ

EMITENTE:
FACILIT
Despachante Imobiliário
FACILIT
Rua Walter Vetterli, Lauro Muller/SC - CEP88880-000
GIOVAN CACIATORI JACINTO
Eng. Civil CREA-SC 124.372-3
@facilit_despachante
rosianebantunes@yahoo.com
(48) 9 9653-6939

PROPRIETÁRIO:
PREFEITURA MUNICIPAL DE PAINEL
CNPJ: 01.608.820/0001-23

PROJETO:
REGULARIZAÇÃO FUNDIÁRIA URBANA
AVENIDA PADRE ANTÔNIO TRIVELIN - BAIRRO SÃO JOSÉ - PAINEL/SC

CONTEÚDO:
PLANTA URBANÍSTICA

DATA: 05/05/2025
DESENHO: ANDRÉ
DIM. PRANCHA: 594x420 mm
ESCALA: **1/750**
ÁREA: **9.010,82** m²
PERÍMETRO: **547,11** m

RESPONSABILIDADE / ASSINATURAS:

PROPRIETÁRIO
PREFEITURA MUNICIPAL DE PAINEL

RESPONSÁVEL TÉCNICO
GIOVAN CACIATORI JACINTO
Engenheiro Civil CREA-SC Nº124372-3

PRANCHA:
TOP
05/05

PROIBIDA A REPRODUÇÃO NO TODO OU EM PARTES SEM A AUTORIZAÇÃO EXPRESSA DO AUTOR.

D:\Allan_\OneDrive\Área de Trabalho\Allan Andrade Firmano\Topografia\033 - REURB Painel Vila São José\Levantamento Topográfico\Reurb S - NUIC São José Painel_R03.dwg