


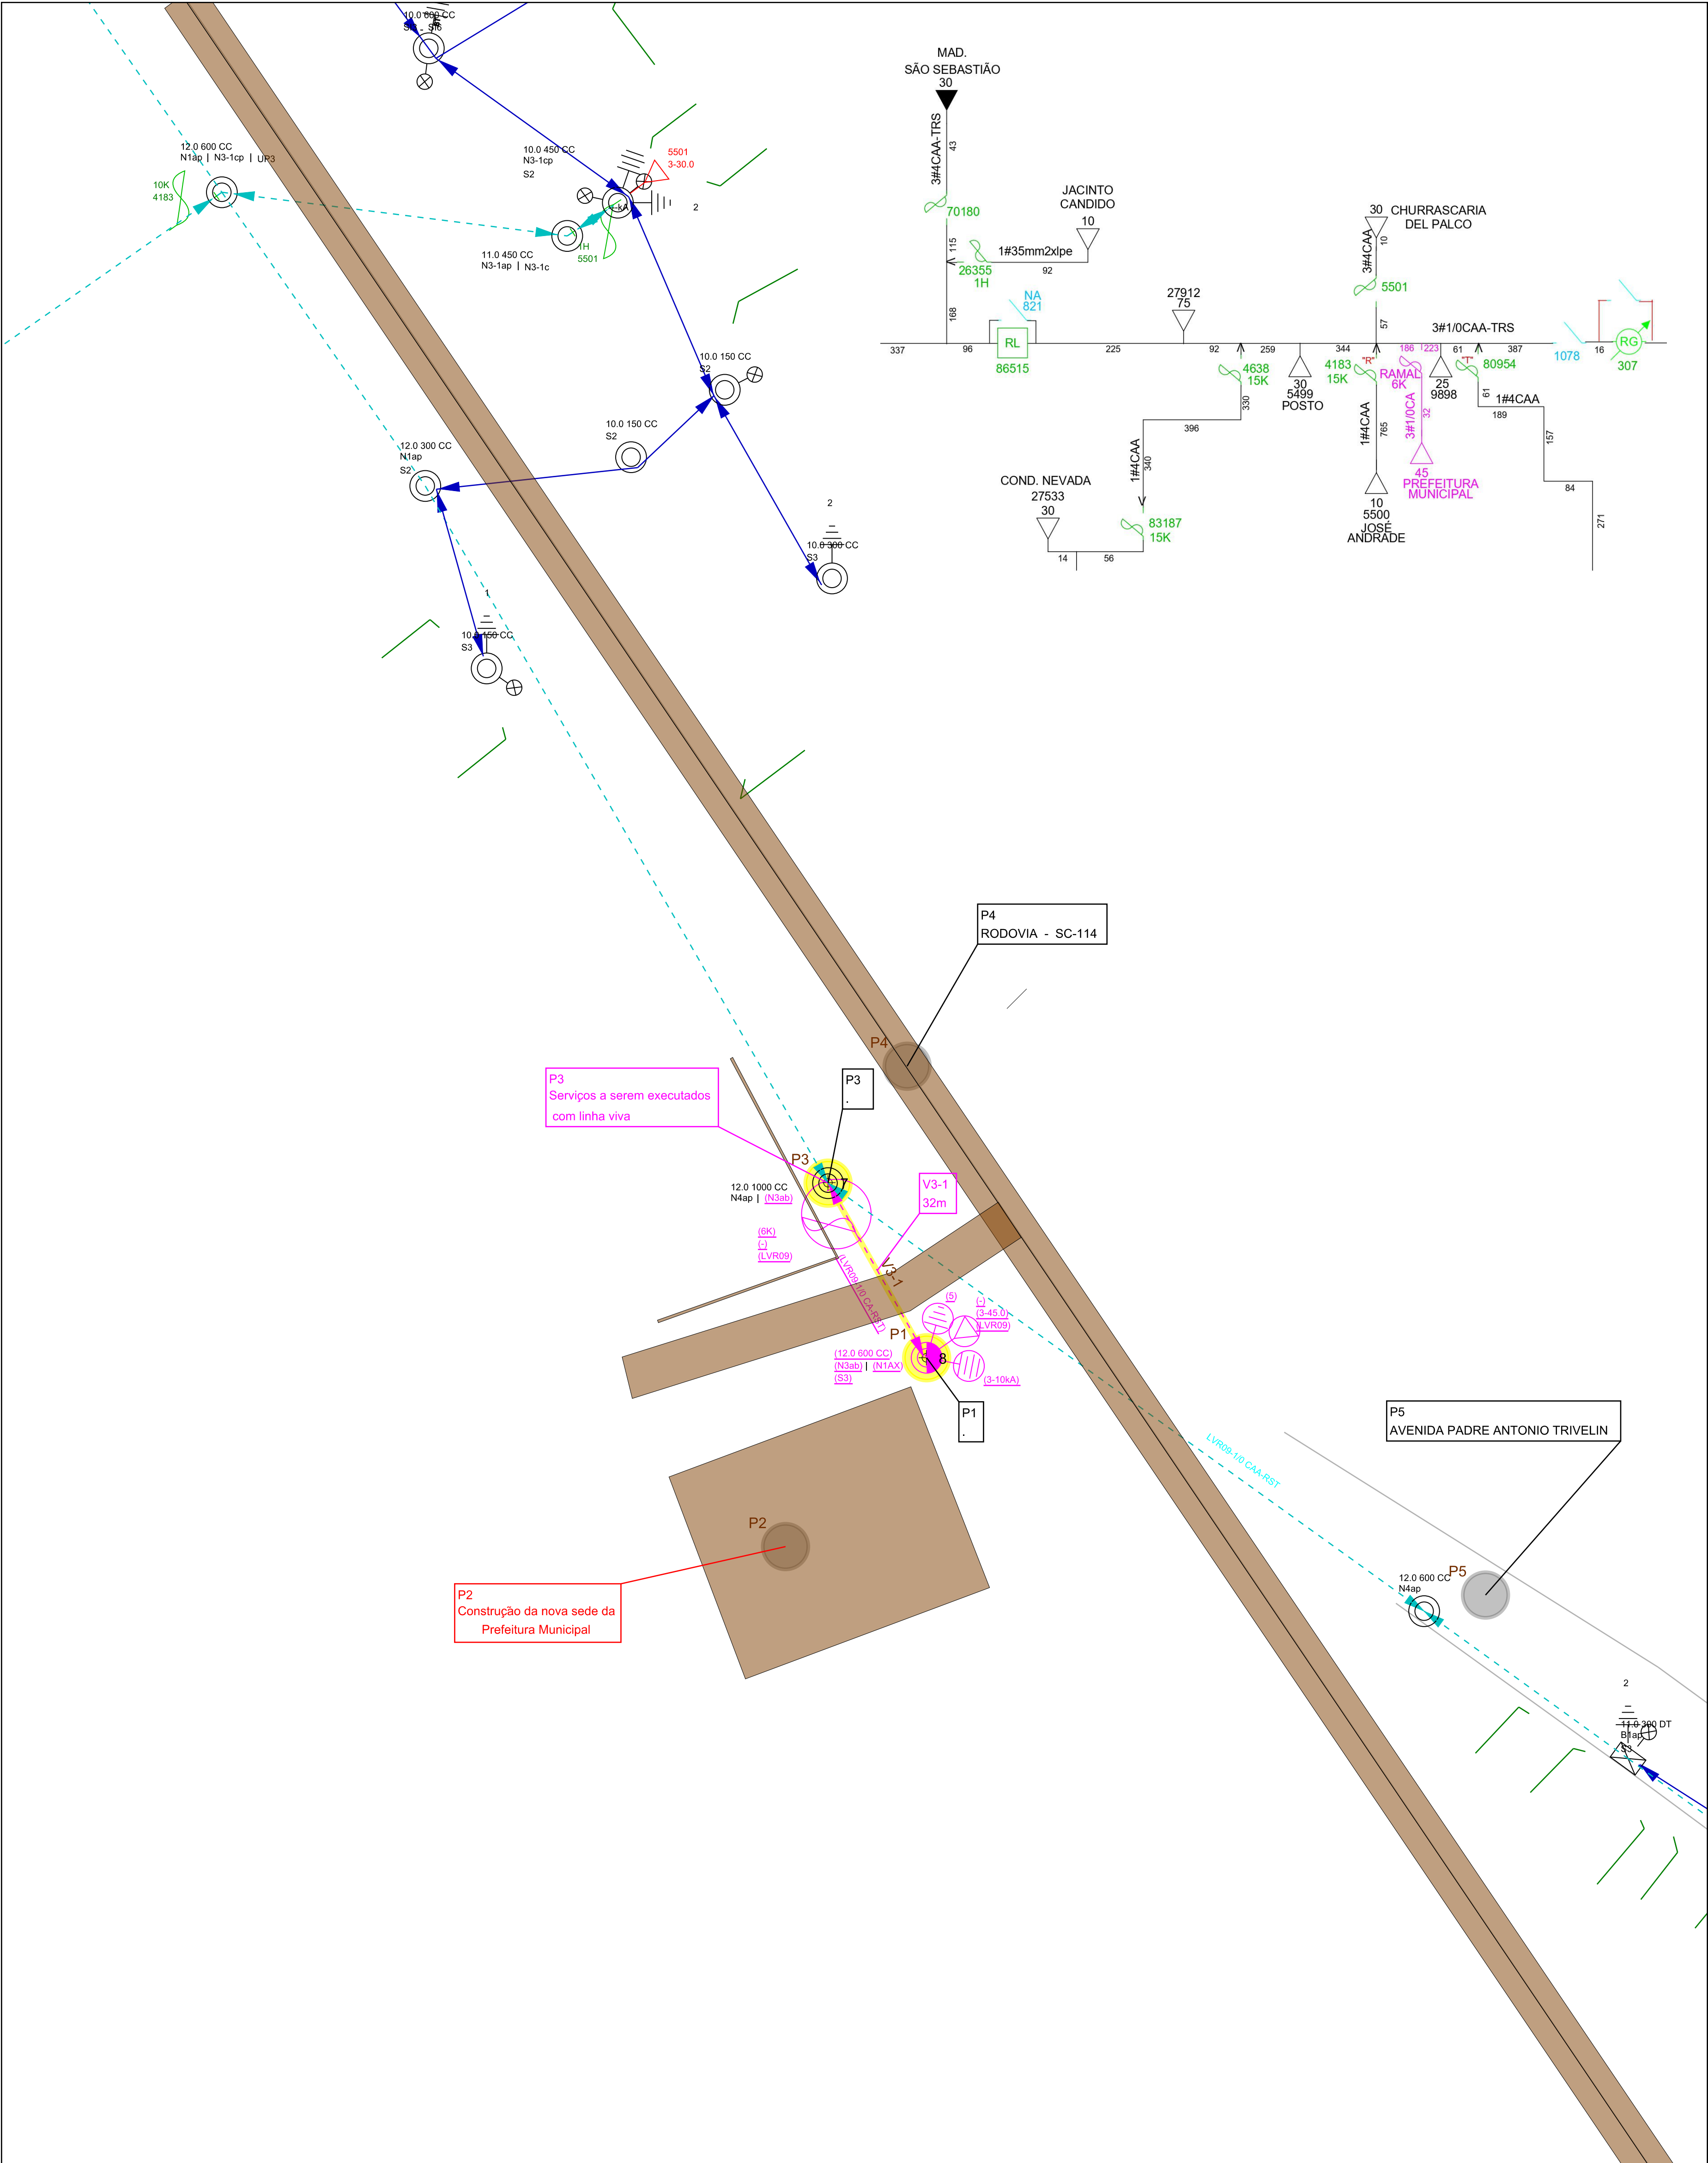

<div><div><div></div><div>Celesc</div><div>Distribuição S.A.</div></div></div>	Obra Ligação nova		Número Polígono 000400840637	
	Endereço SC 114 - PAINEL R-PA - PAINEL			
	Interessado MUNICÍPIO DE PAINEL		Nota PS: 000400840637	
	Projetista ELETESUL_FELIPELR		N FU/ALIM: 821/LVR09	
	Digitalização: ELETESUL_FELIPELR		Escala 1:1000	Data 23/09/2026

MARCIO JOSE
BRANCO DE
ANDRADE:0332
1405989

Assinado de forma
digital por MARCIO JOSE
BRANCO DE
ANDRADE:03321405989
Dados: 2026.10.16
17:58:09 -03'00'